


PLANTA BAJA
ESCALA 1:100



ENTREPISO
ESCALA 1:100

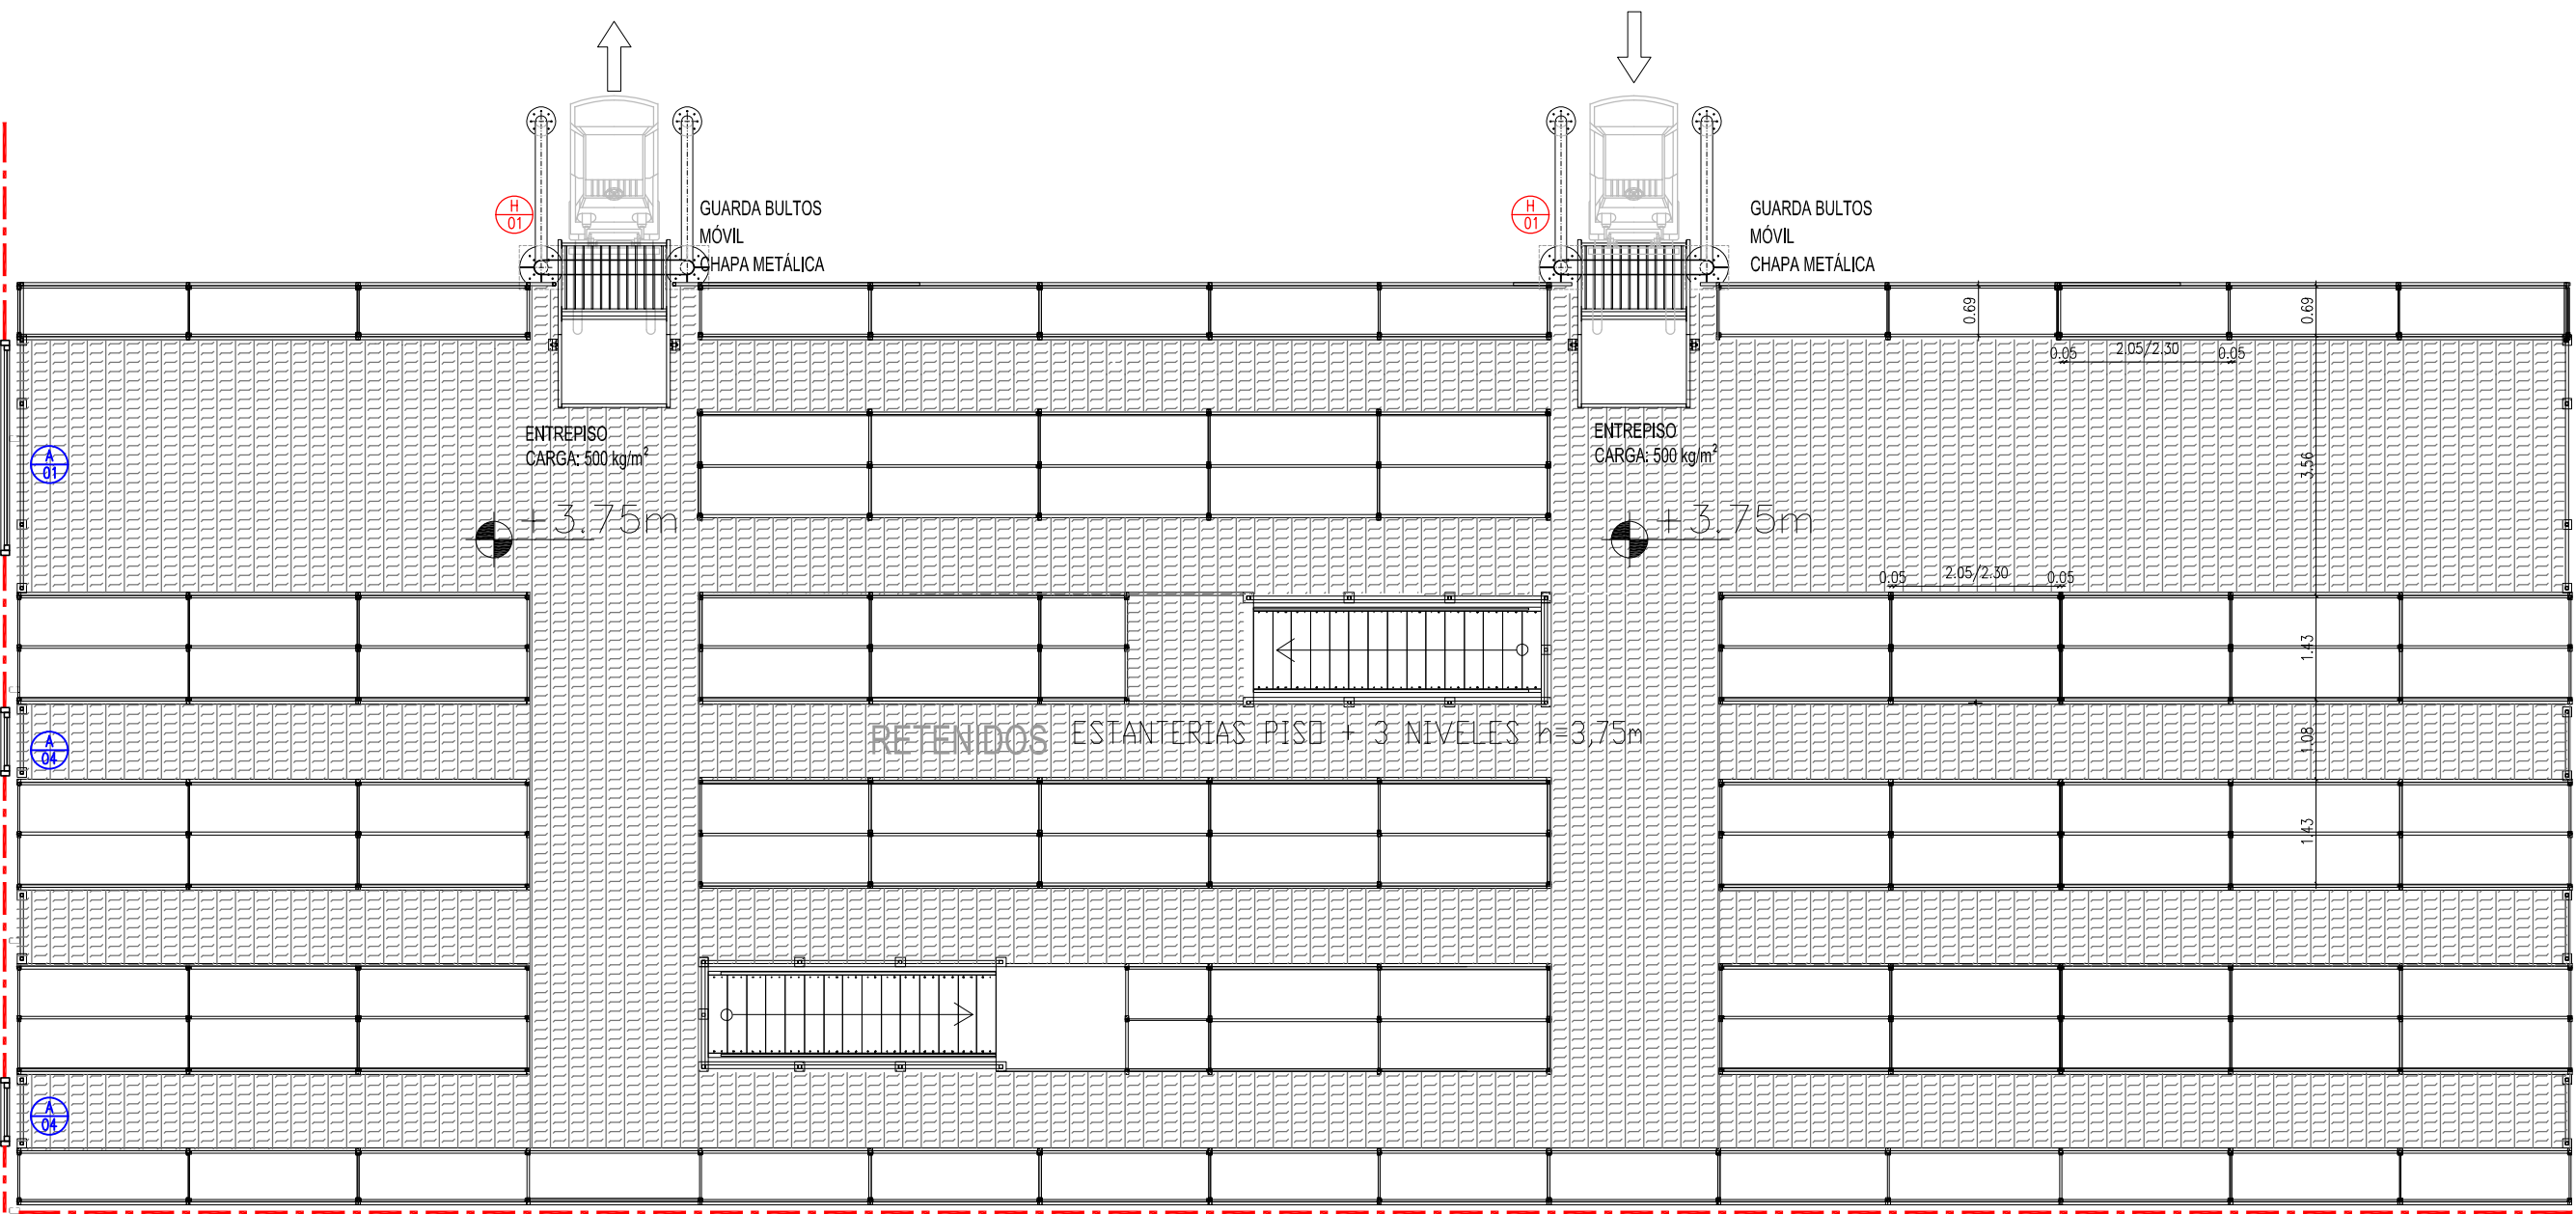

CASTRO - Gervaz

OBRA	CDO CORREO URUGUAYO
RUBRO	layout gral 27-02-2020
TITULO	PLANTA BAJA + ENTREPISO SECTORES INTERNACIONAL
ARCHIVO	Cd Lay 11 layout Internacional_27-03-2020.dwg
FECHA	2020-03-27
ESCALA	1:100

lay
11

REMITIDO POR:

REVISIONES

REV. N°	DESCRIPCION	FECHA	APROBADO
0	Se incorporan Protecciones del Entrepiso de RETENIDOS	27-02-2020	
1	Se especifica sector inferior Cerco en chapa galvanizada y se colocan ventanas. Se cambia ubicación de puerta de Salida de Mercadería Liberada. Se agregan ductos en SS.HH. sector ADUANA	27-02-2020	
2	Se incorporan aberturas en el sector de PLANTA BAJA Y ENTREPISO RETENIDOS	13-03-2020	
3	Se INTERCAMBIA ventana AD1 de Acceso con ventana ADA de Entrepiso	27-03-2020	