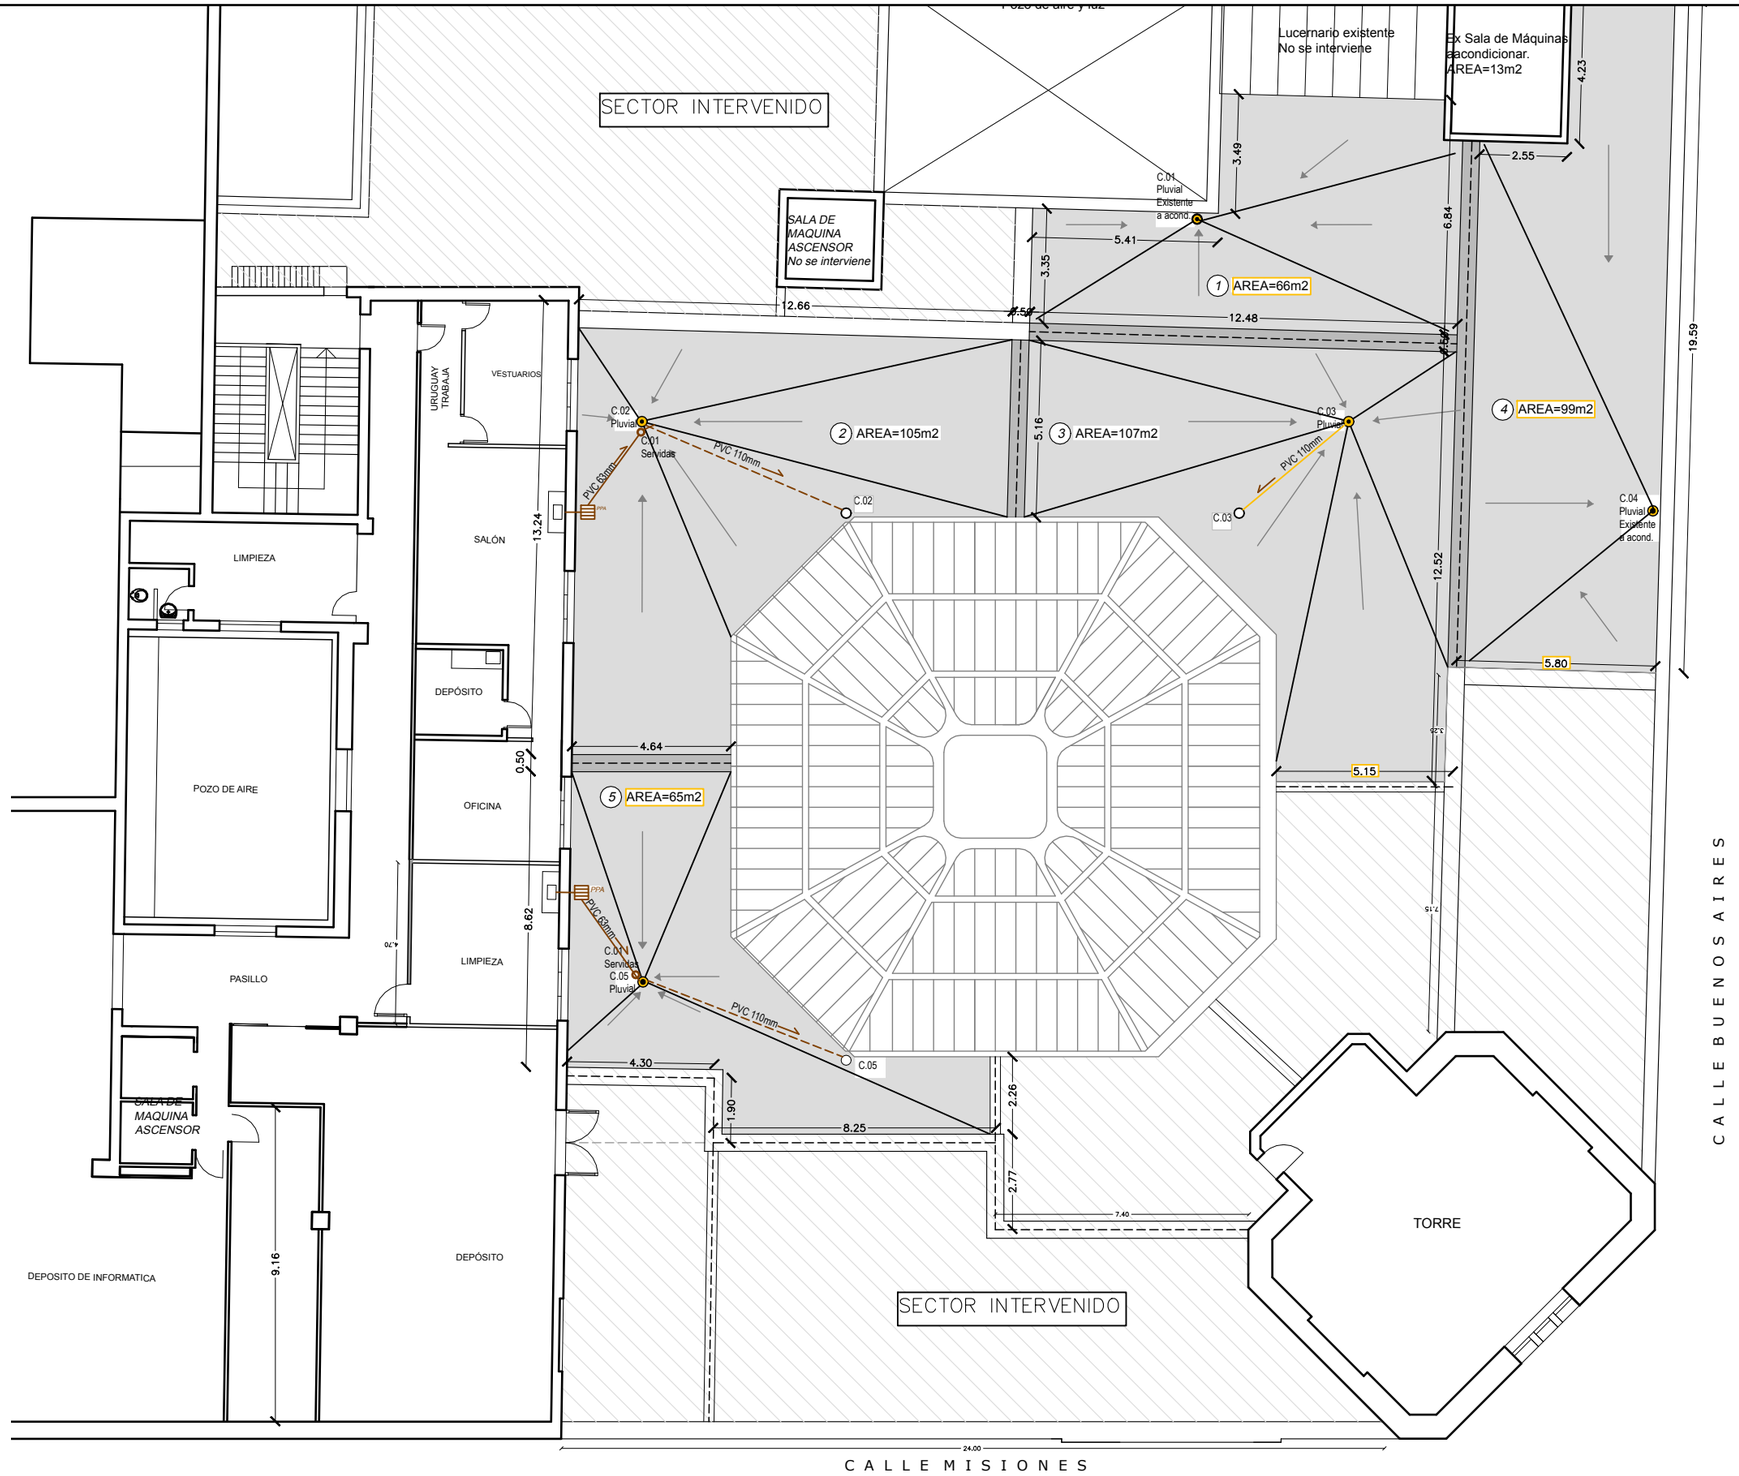

CORREO URUGUAYO ARQUITECTURA INFRAESTRUCTURA EDILICIA	CORREO CENTRAL	N° LAMINA: 1
	RUBRO: ALBAÑILERIA	REVISION: 2
	LAMINA: PLANTA AZOTEA SOBRE 3er PISO	ESCALA:
	DIRECCION: BUENOS AIRES 467 - MONTEVIDEO	FECHA: 01/24
	TECNICO:	