



UBICACION DEL VITRAL EN LA CLARABOYA

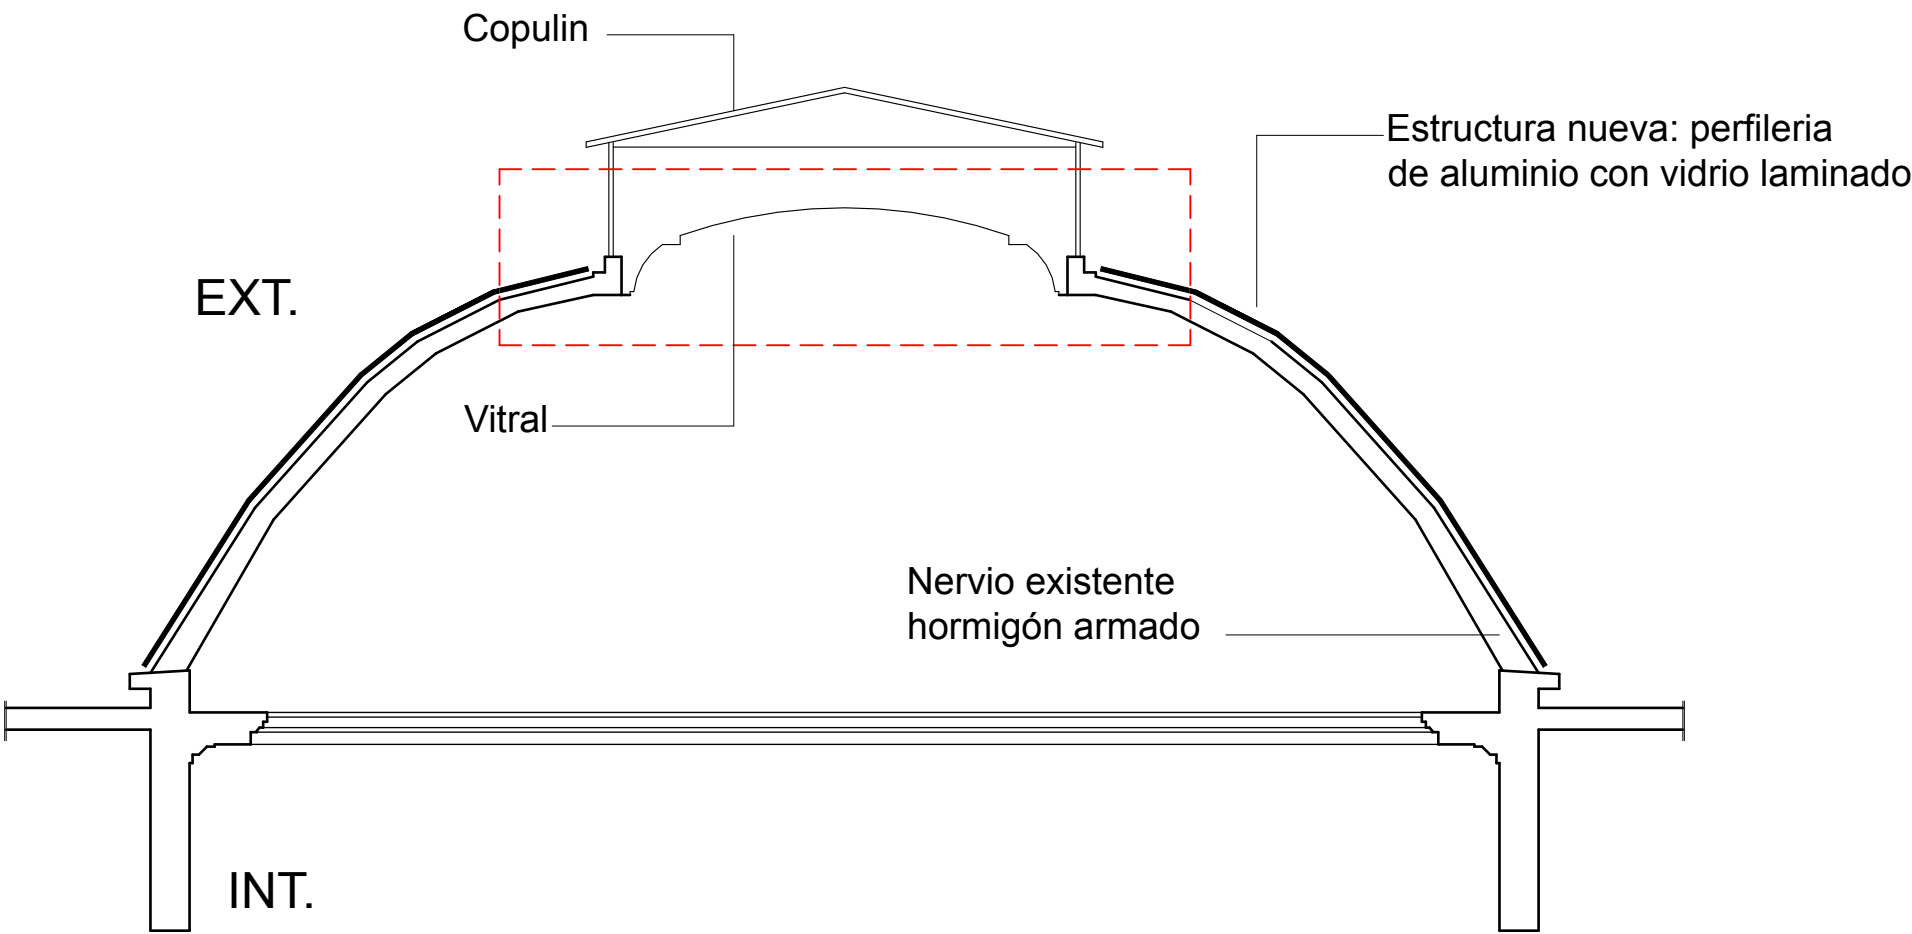

ESQUEMA DE CONFORMACION DEL VITRAL CENTRAL

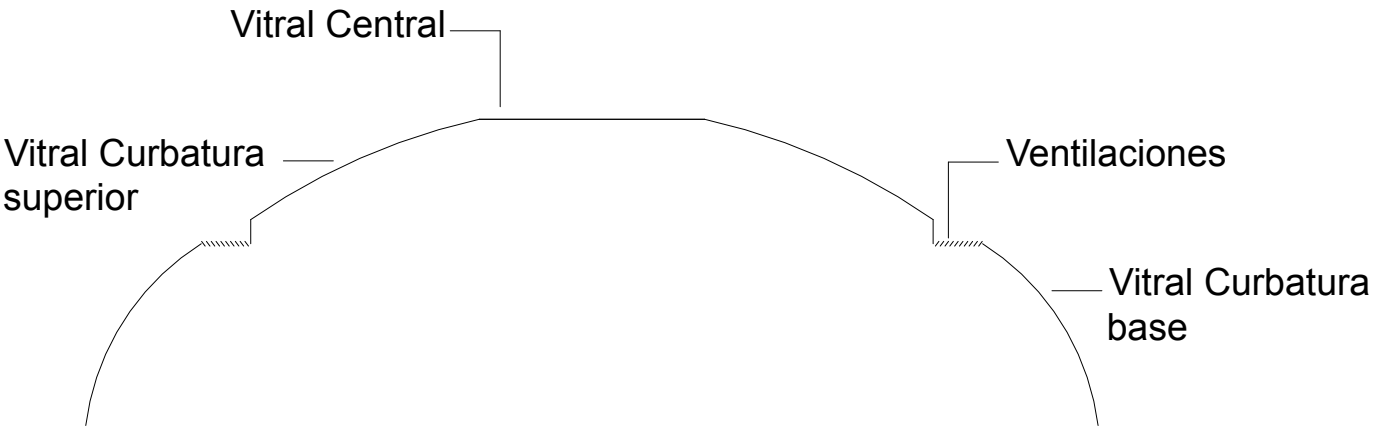

ARQUITECTURA
INFRAESTRUCTURA EDILICIA

CORREO CENTRAL	N° LAMINA: 6
RUBRO: ALBAÑILERIA	REVISION: 2
LAMINA: ESQUEMA PARA EL NUEVO COPULIN	ESCALA:
DIRECCION: BUENOS AIRES 467 - MONTEVIDEO	FECHA: 01/24
TECNICO:	