



HALL CENTRAL ACCESO Y PLANTA 1er NIVEL

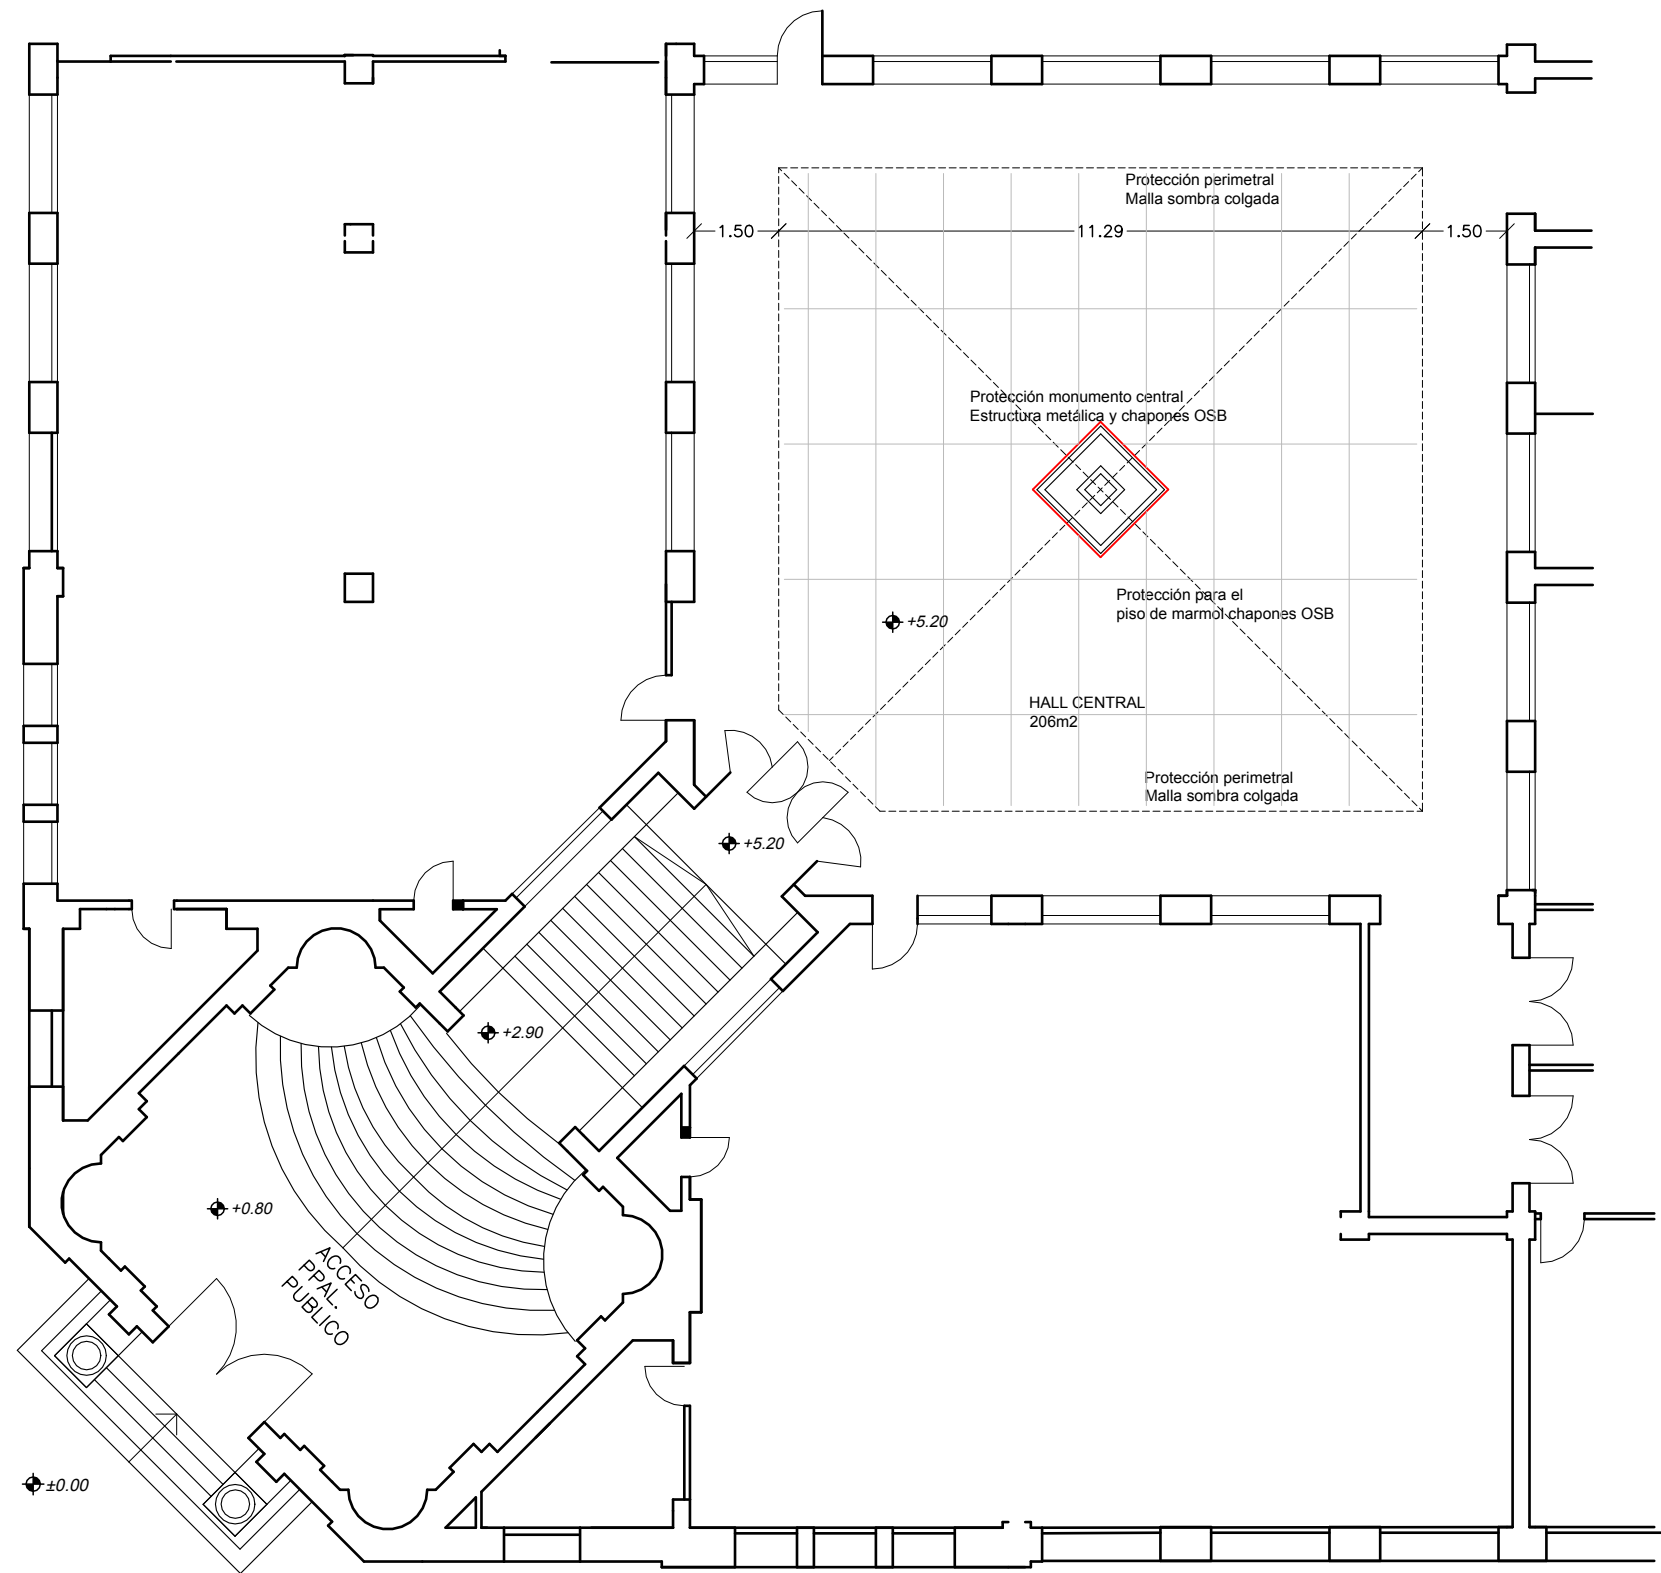

CALLE BUENOS AIRES

HALL CENTRAL SOBRE 3er NIVEL

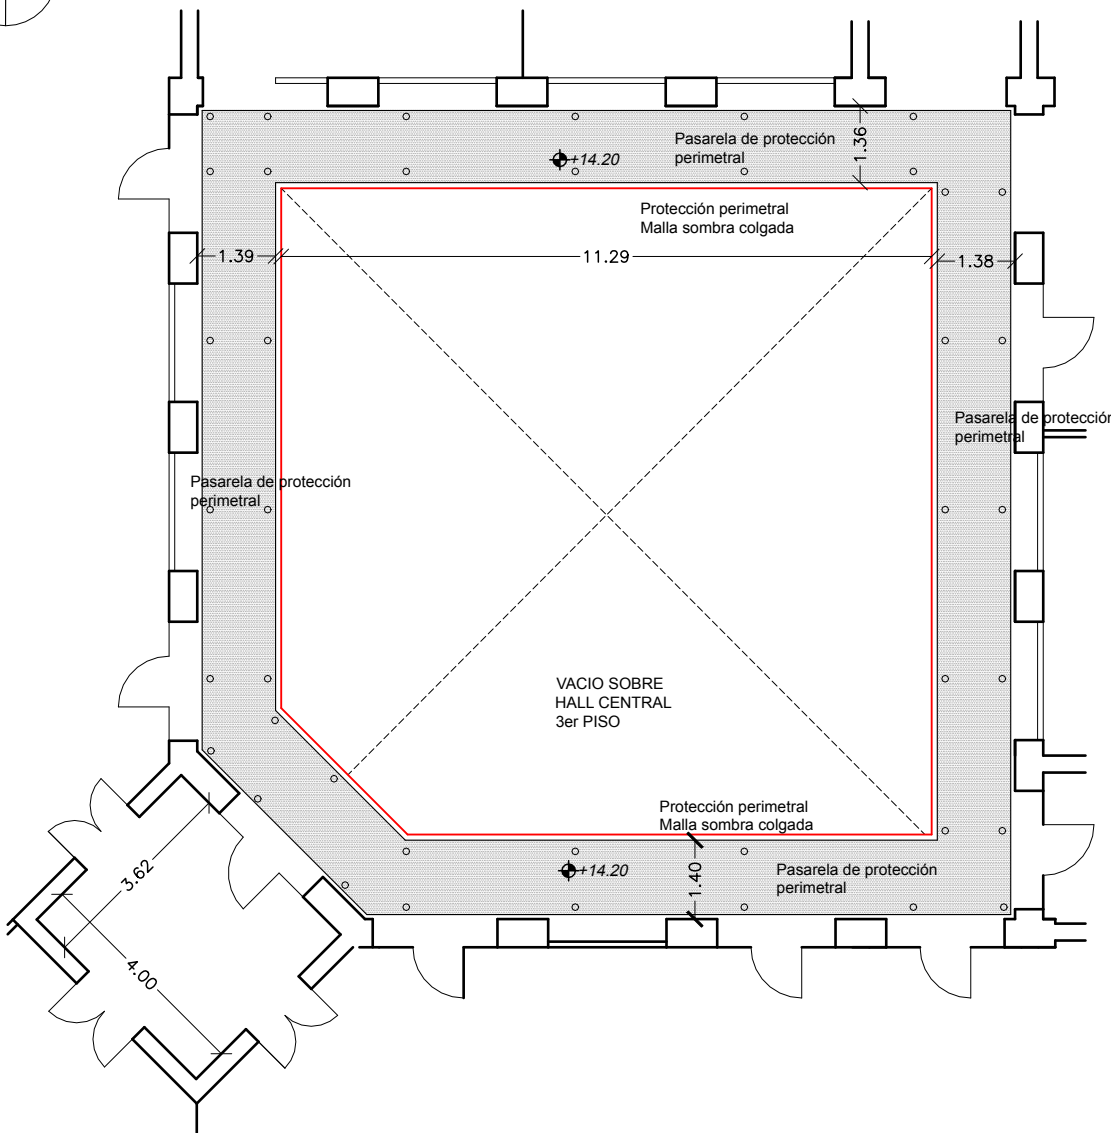

ARQUITECTURA
INFRAESTRUCTURA EDILICIA

| | |
|------------------------------------------|--------------|
| CORREO CENTRAL | N° LAMINA: 7 |
| RUBRO: ALBAÑILERIA | REVISION: 2 |
| LAMINA: ESQUEMA PROTECCIÓN HALL CENTRAL | ESCALA: |
| DIRECCION: BUENOS AIRES 467 - MONTEVIDEO | FECHA: 01/24 |
| TECNICO: | |