

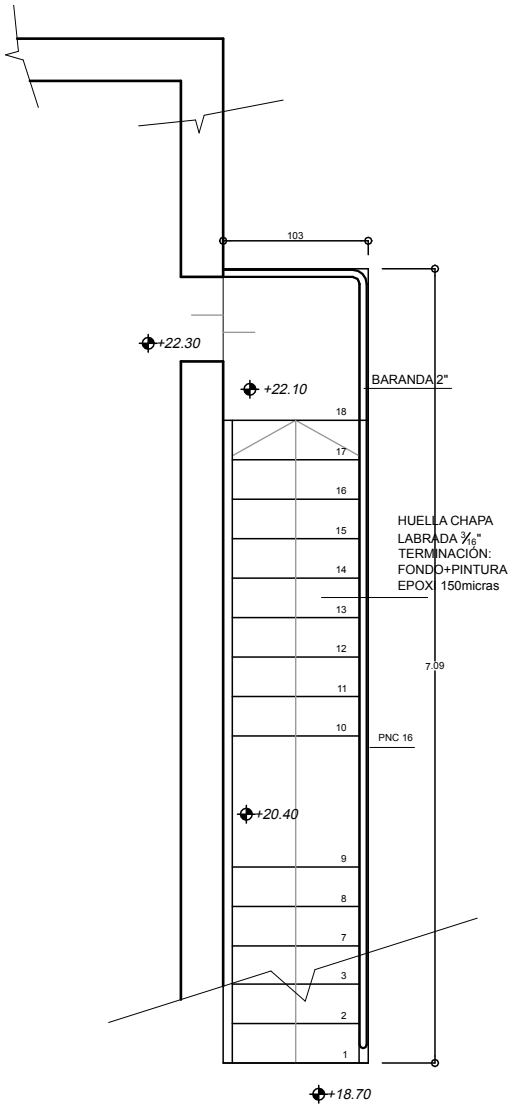


ESCALERA ACCESO AZOTEA SOBRE 4to PISO

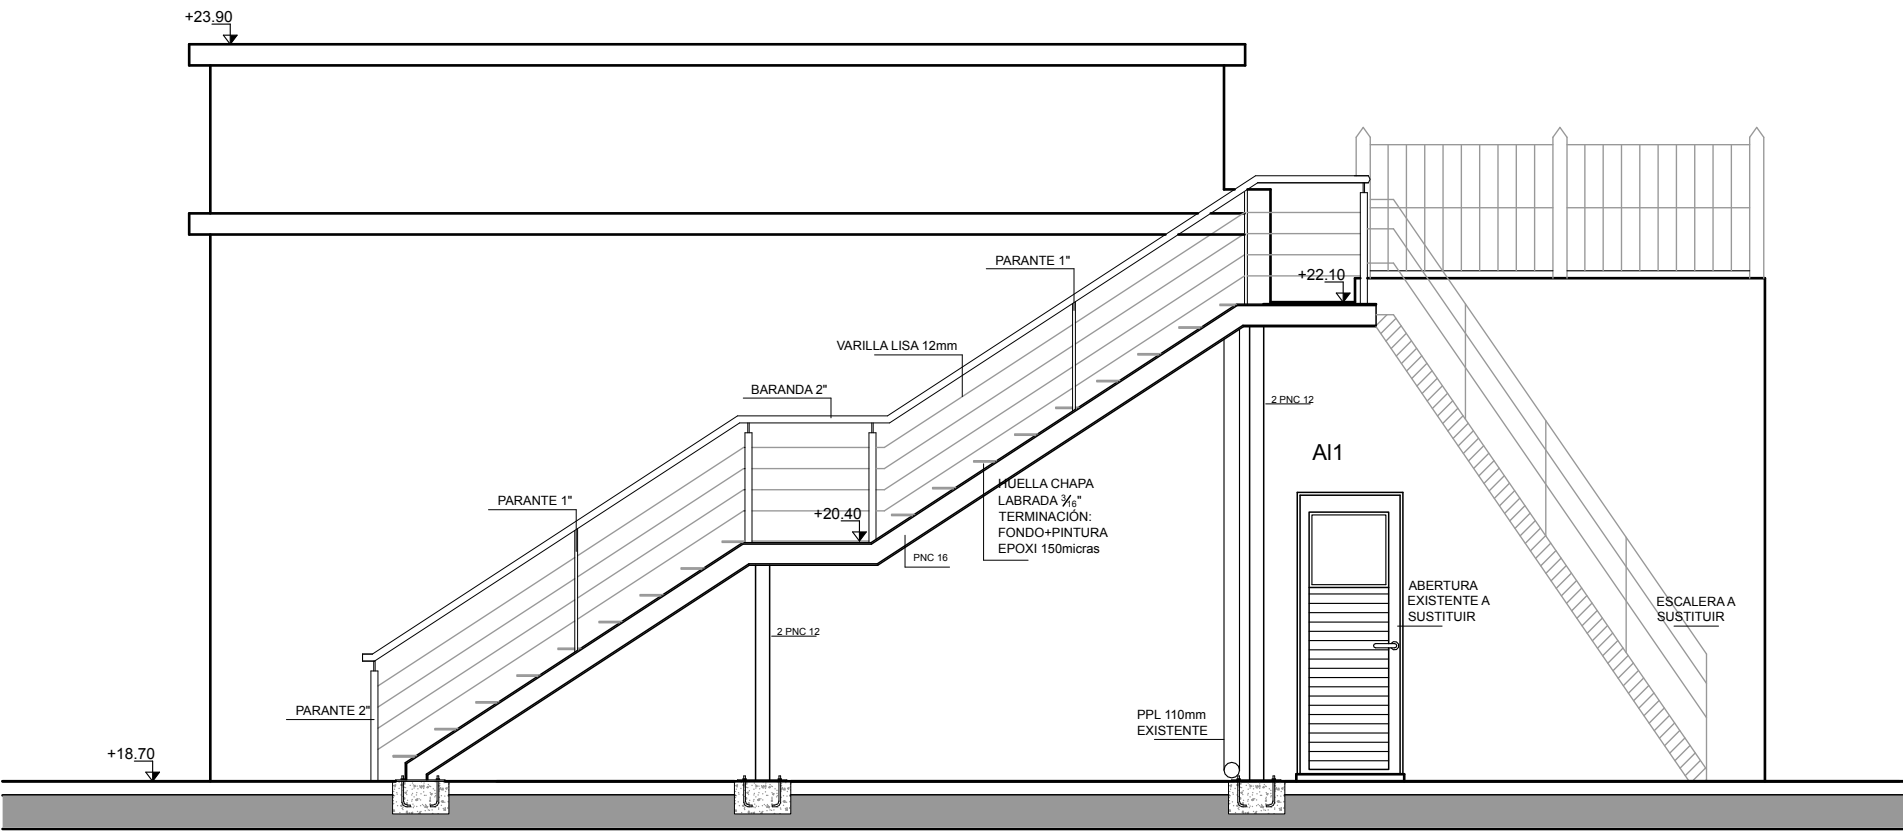


AI1	CANT.	1	UBICACION: AZOTEA CORREO CENTRAL
	IZQ.		
	DER.		DESCRIPCION

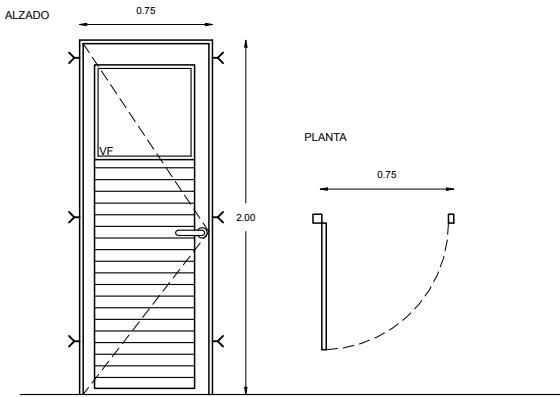

MATERIALES	ALEACION	PERFILES DE ALUMINO EXTRUIDO
	RESIST. A TRACC.	
	LIMITE ELASTICO	
	DUREZA ROCKWELL "H"	
MARCO	SERIE 30 O SIMILAR	10 MICRAS MINIMO
HOJA	SERIE 25 O SIMILAR	
FORMA DE ABRIR	BATIENTE	
HERRAJE DE MOV.	3 BISAGRAS	
HERRAJE DE CIERRE	MANILLO TIPO AVION - CERRADURA DE SEGURIDAD DE DOBLE PALETA	
ACCESORIOS	-	
TERMINACIONES	ALUMINIO BLANCO	
VIDRIOS	FLUJO TRANSPARENTE 5mm	
OBSERVACIONES	AMURES	LOS AMURES SE HARAN CON GRAPAS DE ALUMINO Y/O TACOS METALICOS SE COORDINARA CON LA DIRECCION DE OBRA LOS MISOS ESTABAN SEPARADOS CADA 40CM Y EN LOS ANGULOS SE COLOCARAN A UNA DISTANCIA NO MAYOR DE 20CM
	NOTAS	LAS ABERTURAS SE DIBUJAN DESDE EL EXTERIOR

TERMINACIONES:	PINTURA ( FONDO MAS PINTURA EPOXI) 150 MICRAS DE CUBRIMIENTO TOTAL
OBSERVACIONES:	TODAS LAS MEDIDAS SE RECTIFICARÁN EN OBRA

 ARQUITECTURA INFRAESTRUCTURA EDILICIA	CORREO CENTRAL	N° LAMINA: 8
	RUBRO: ALBAÑILERIA	REVISION: 2
	LAMINA: ESCALERA METÁLICA Y PUERTA DE ACCESO	ESCALA:
	DIRECCION: BUENOS AIRES 467 - MONTEVIDEO	FECHA: 01/24
	TECNICO:	