


PLANTA BAJA ESC. 1/200

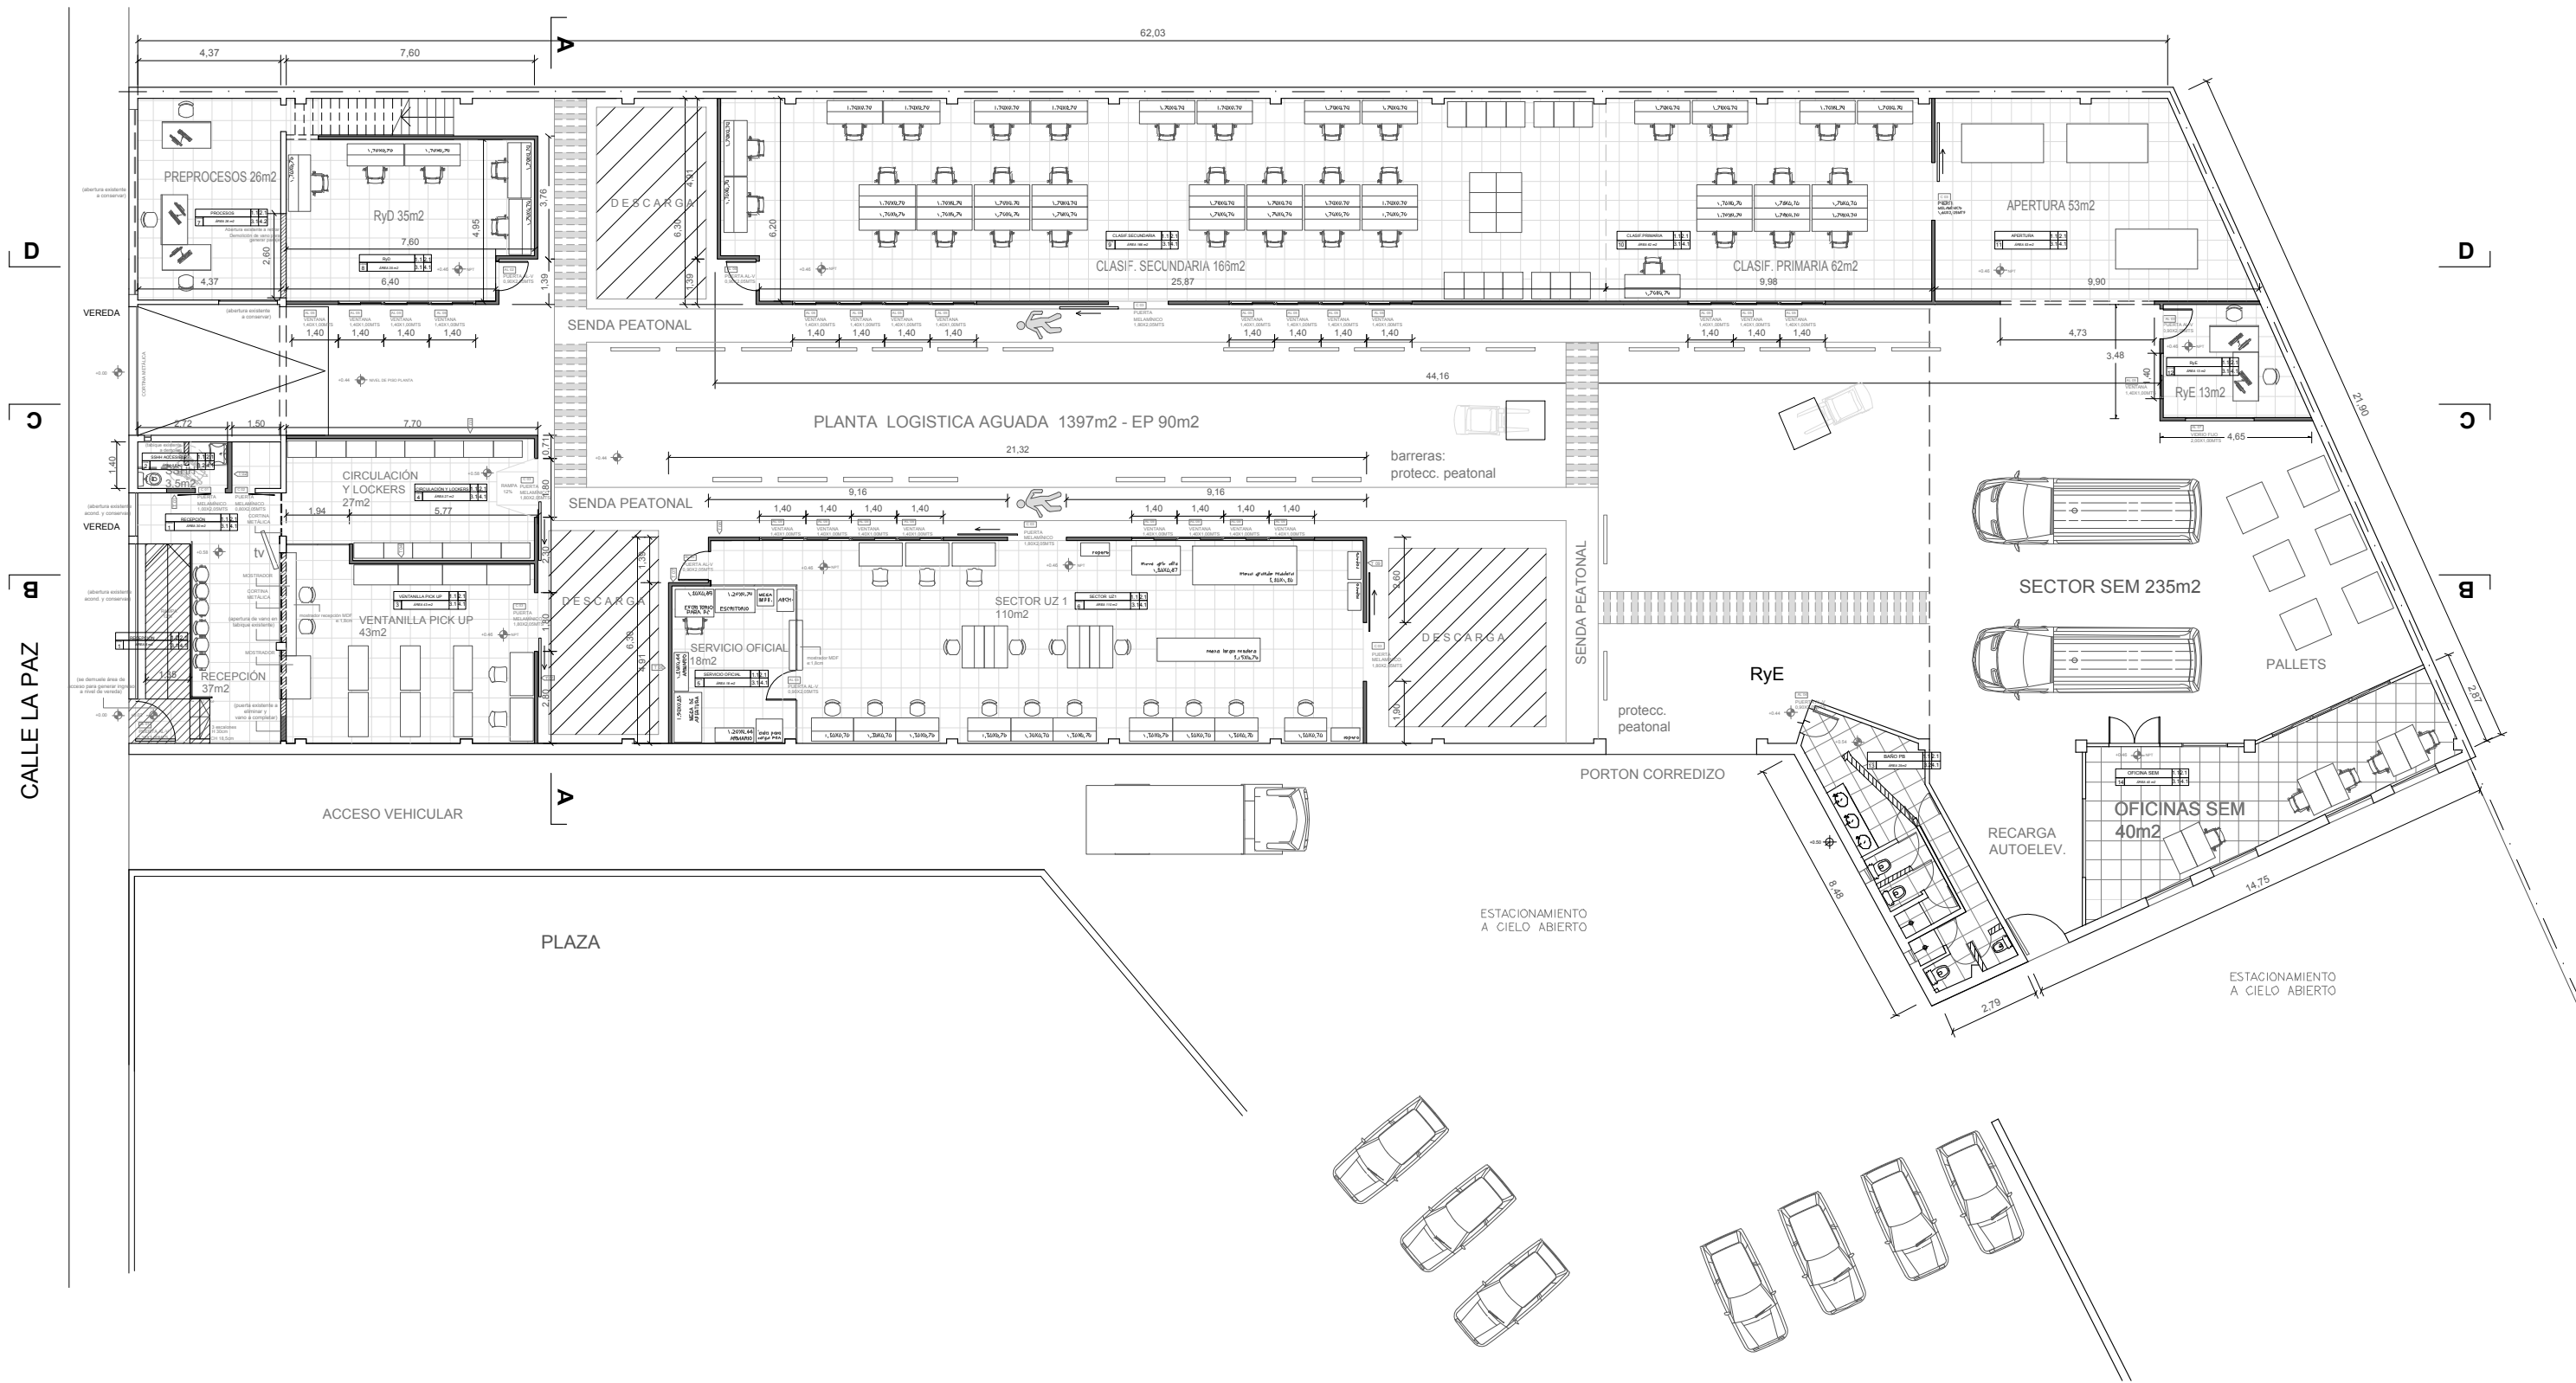

REFERENCIAS:

	1-PISO	2-ZOCALO	3-PARED	4-CIELORRASO
1	PORCELANATO	1	PORCELANATO	1
2	PORCELANATO EXTERIOR	2	SE MANTIENE EXISTECIA	2
3	SE MANTIENE EXISTECIA			



ARQUITECTURA
INFRAESTRUCTURA EDILICIA

SUC. AGUADA-PICK UP

RUBRO:
Albañileria

LAMINA:
Planta Baja

DIRECCION:
La Paz 1341

TECNICO:

N° LAMINA:
L02

REVISION:

ESCALA:

FECHA:
11/25