




PLANTA  
SECTOR INTERNACIONAL/ESTIBA/AGREGACIÓN DE VALORES Y PROVEDURÍA  
esc. 1 : 250

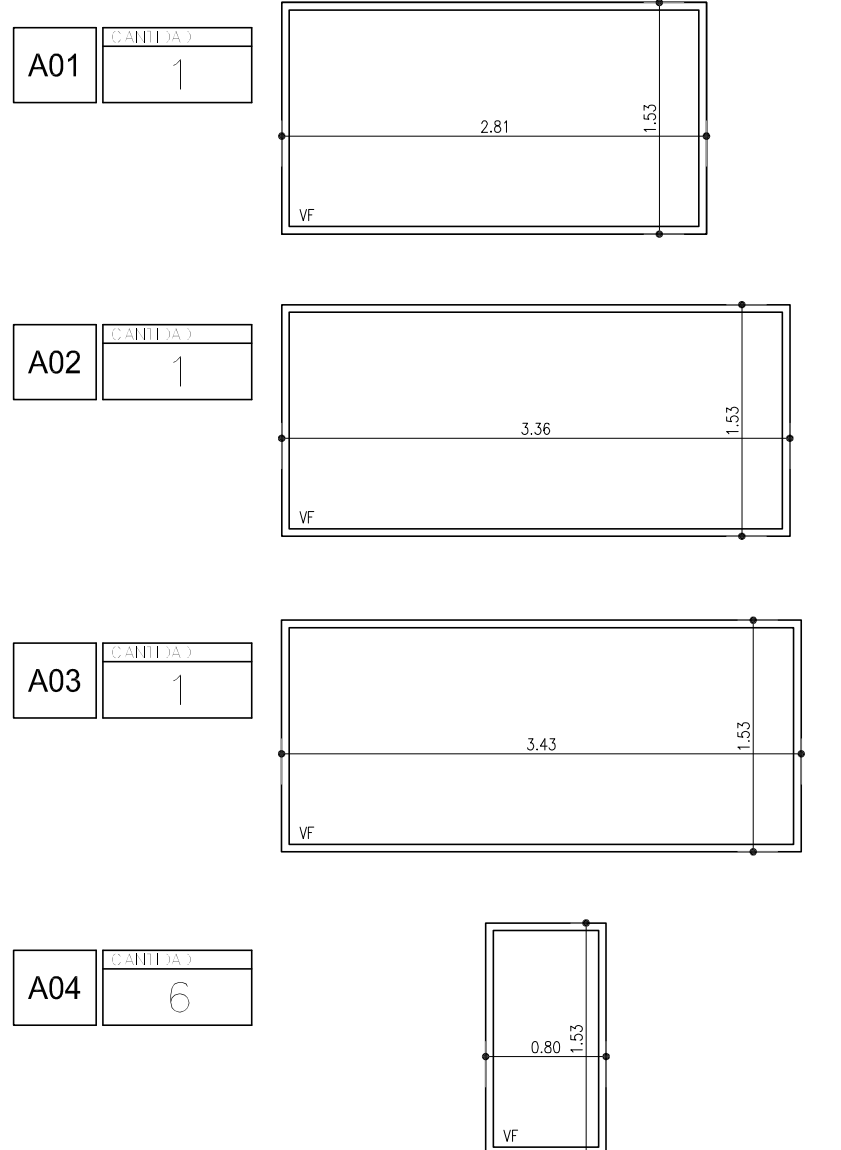


UBIC.	SECTOR INTERNACIONAL
MARCO	TUBULAR ALUMINIO 100x50
HOJA	FIBRO - PERFIL U N° 5260+5259
TIPO	ALUMINIO
MATERIALES	ALUMINIO
TERMINACIÓN	ANODIZADO NATURAL
VIDRIOS	TIPO: LAM. INCOLORO. ESP.: 3+3
HERRAJES	
OBSERVACIONES	1. EL PROVEEDOR DEBE PROPONER SOLUCIONES TÉCNICAS ALTERNATIVAS LAS CUALES SEAN ADECUADAS QUE SEAN APROPIADAS PARA EL USO DEL MATERIAL. 2. TODAS LAS MEDIDAS SE ENTENDEN EN METROS.

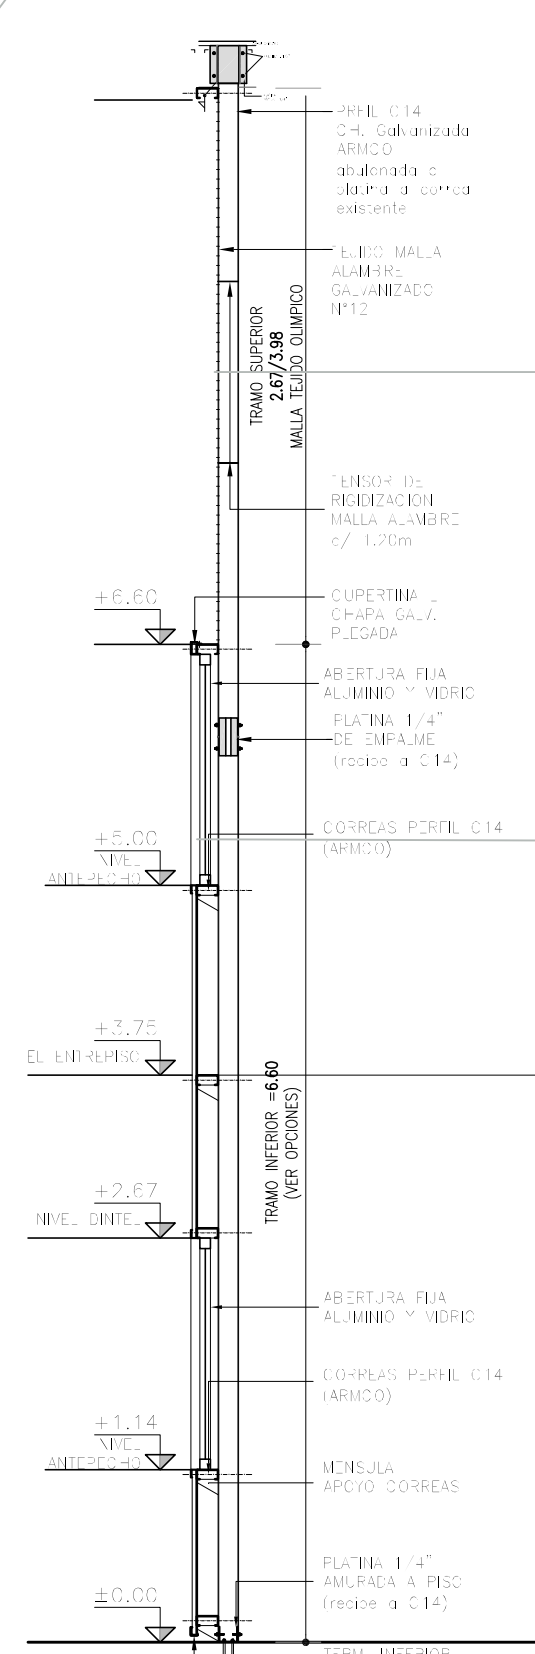


DETALLE CERRAMIENTO  
SECCION  
esc. 1 : 50

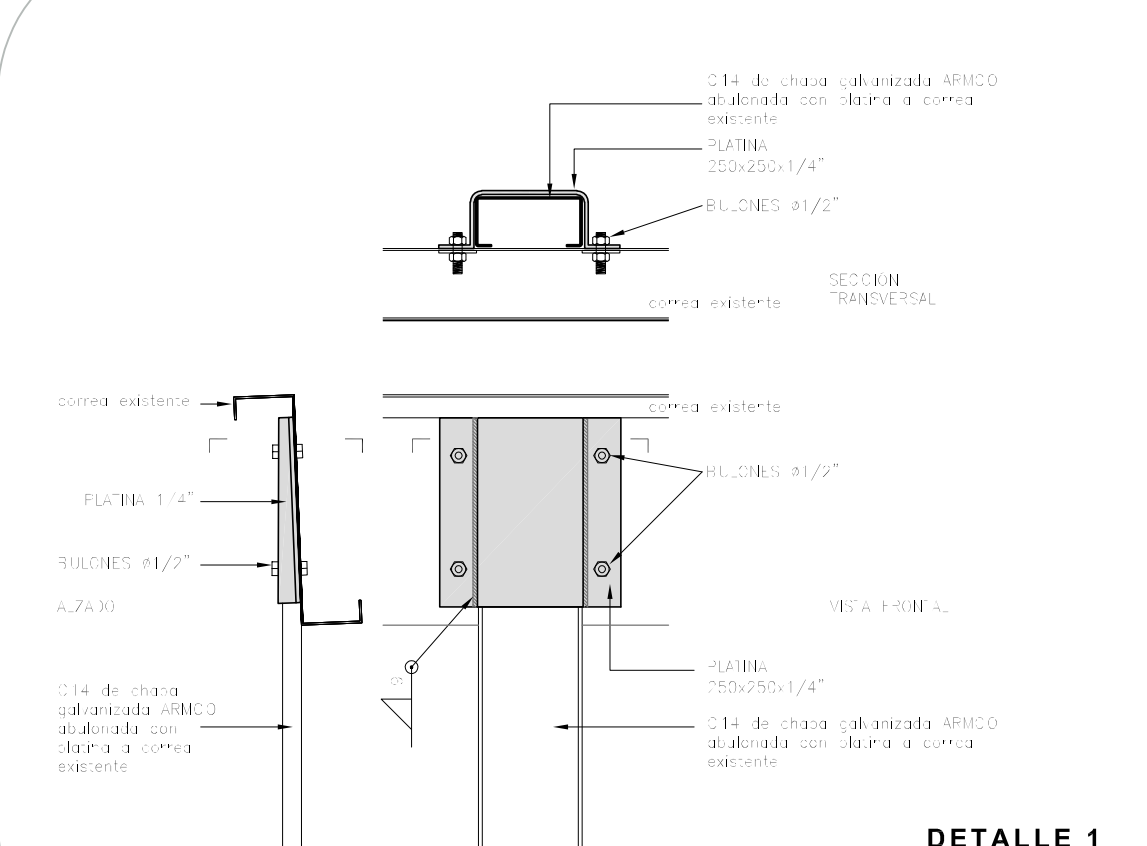

DETALLE 1  
PLATINA UNION PARANTE C14 Y CORREAS DE CUBIERTA EXISTENTE  
esc. 1 : 50

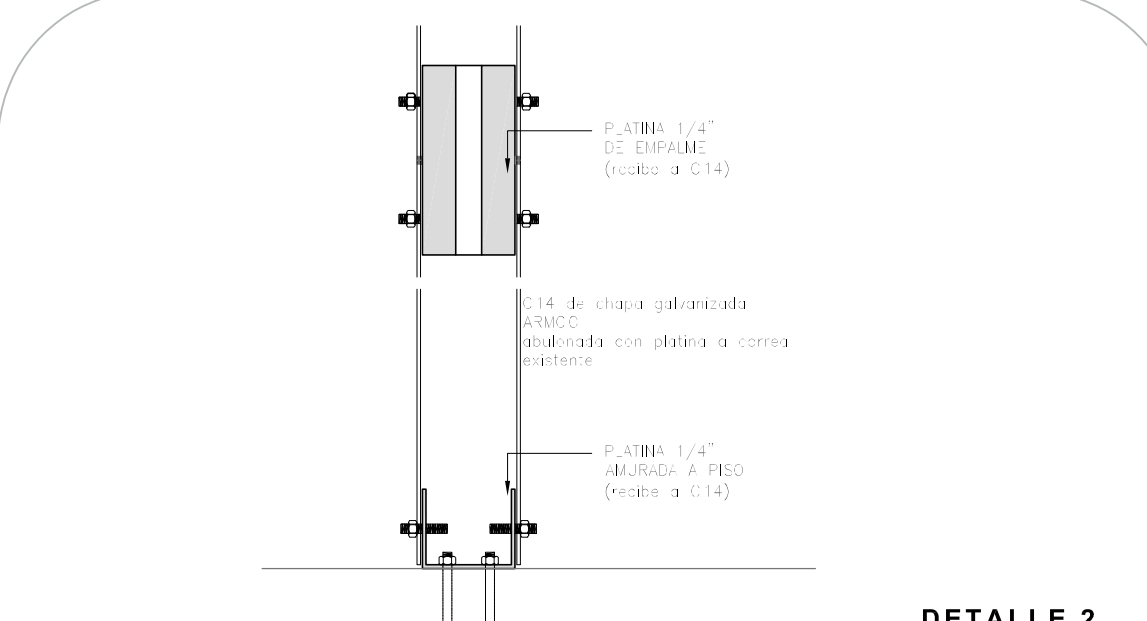

DETALLE 2  
PLATINA AMURE PARANTES C14 A PISO  
esc. 1 : 50

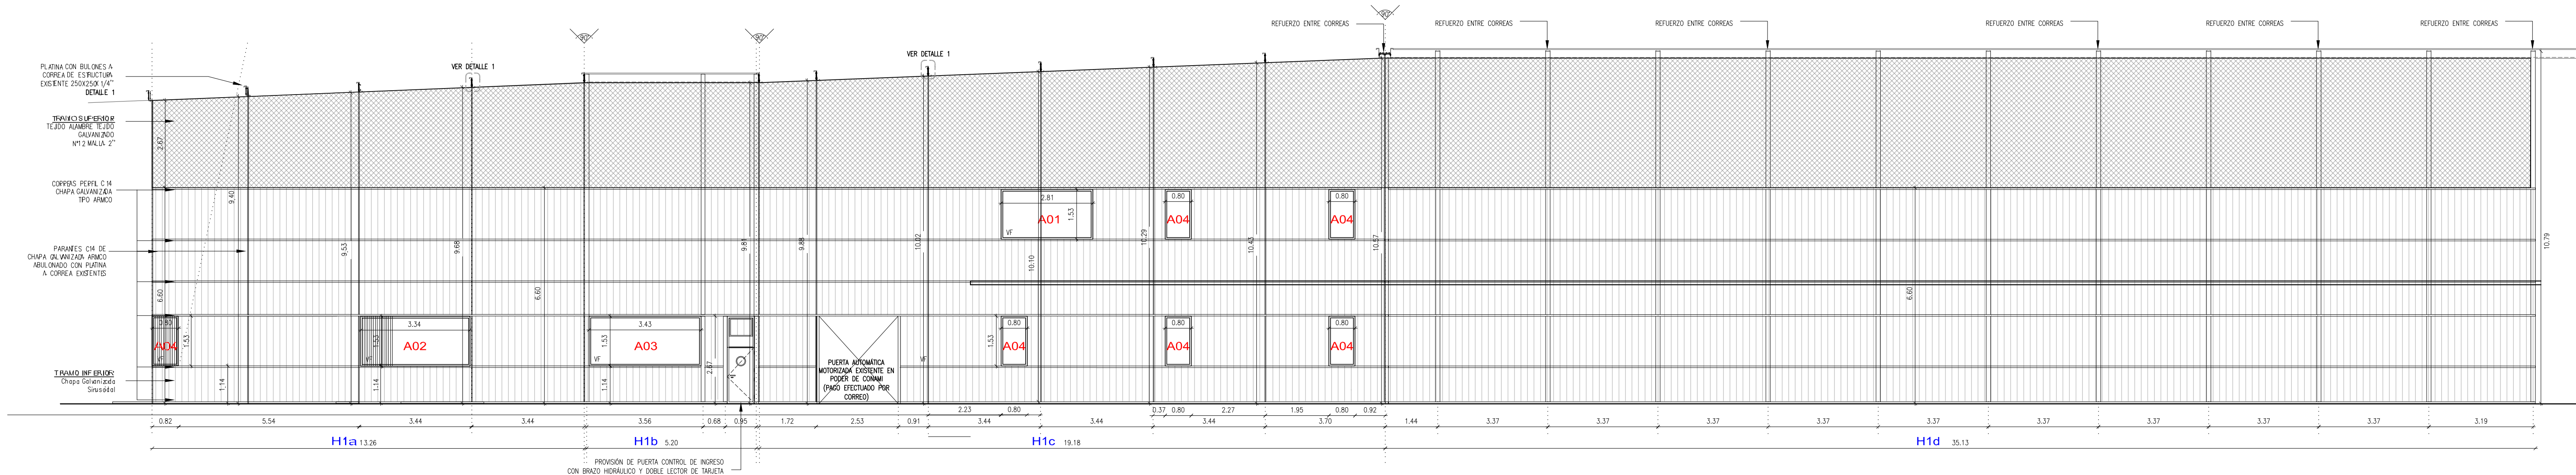

Planilla H1a + H1b + H1c + H1d  
esc. 1 : 100



REMITIDO POR:

REVISIONES

REV. N°	DESCRIPCION	FECHA	APROBADO
0	SE DETALLA PARTE INTERIOR DE CERRAMIENTO CON CHAPA GALVANIZADA SE INCORPORAN VENTANAS FIJAS DE ALUMINIO Y VIDRIO SE REUBICA PUERTA DE SALIDA VEHICULAR	27/02/2020	
1	SE INTERCAMBIA VENTANA A01 DEL ACCESO POR VENTANA A04 DEL ENTREPISO	27/03/2020	
2			
3			

PROYECTO: 10815/10815-ESTIBA	lay 12
CASTRO - GERVAZ	
OBRA	CDO CORREO URUGUAYO
RUBRO	lay out v-27/02/2020
TITULO	PLANILLAS CERRAMIENTOS LÍMANOS EN CAJA LOGÍSTICA
ARCHIVO	Cob Lay 12 Tejado Meriv_v 27-03-2020.gg
FECHA	2020-03-27
ESCALA	1:250