




PUESTAS PARA ILUMINACION

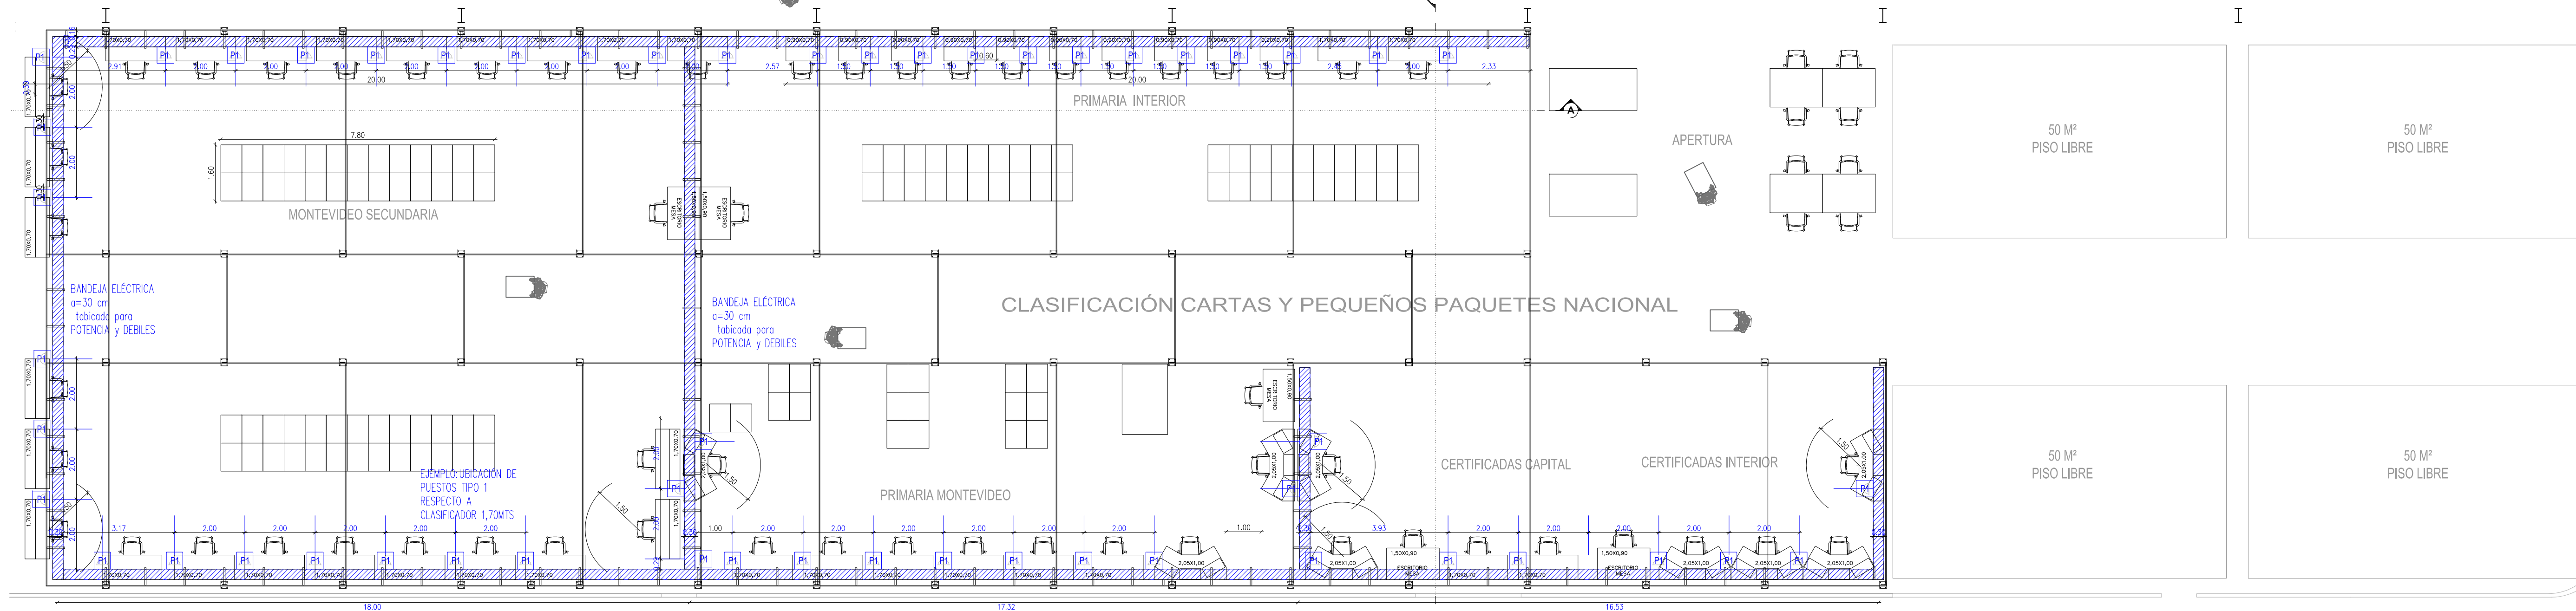

PLANTA
ESCALA 1:100

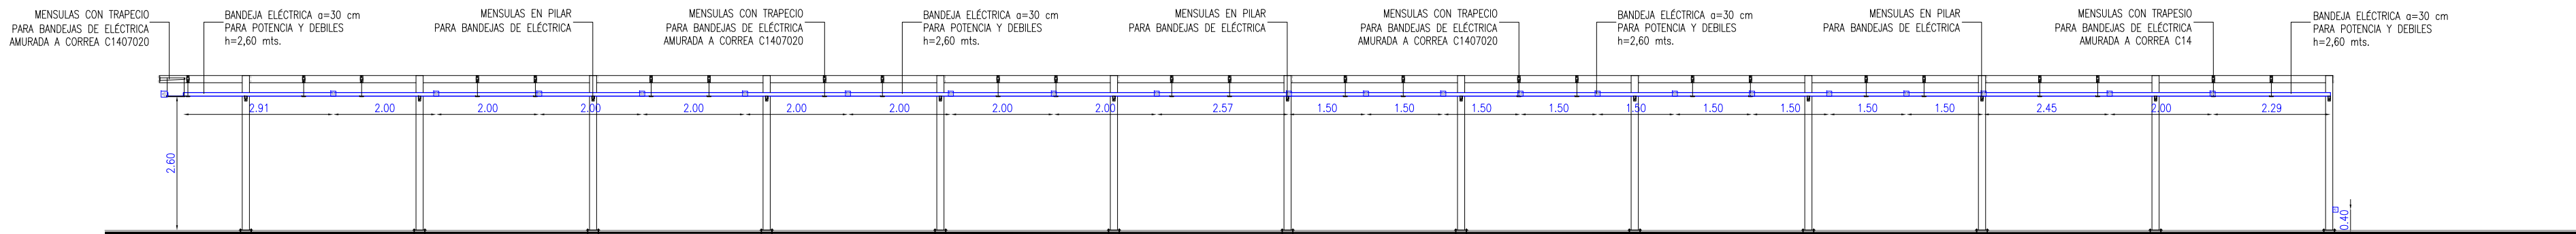


VISTA FRONTAL
ESCALA 1:100

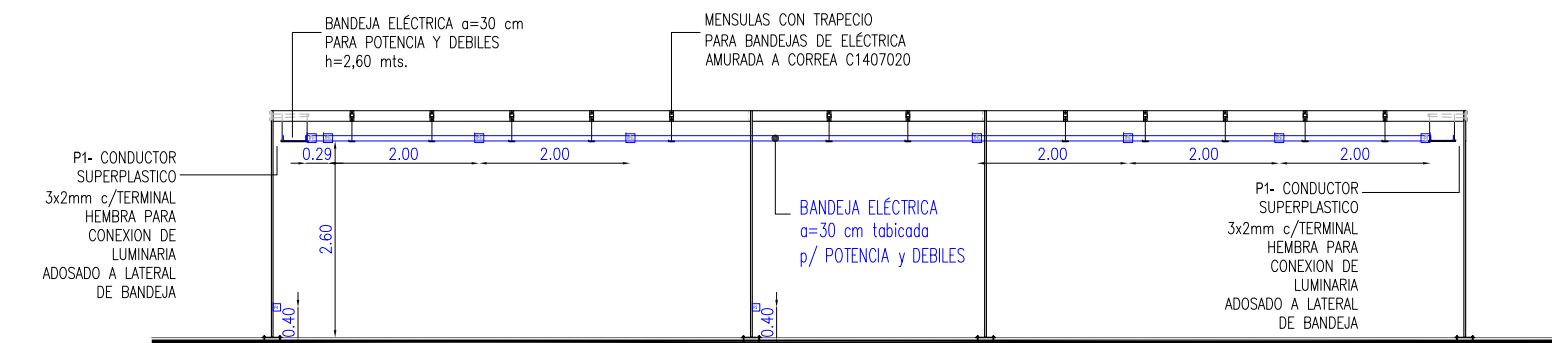

VISTA LATERAL
ESCALA 1:100

POTENCIAS Y CORRIENTES DEBILES

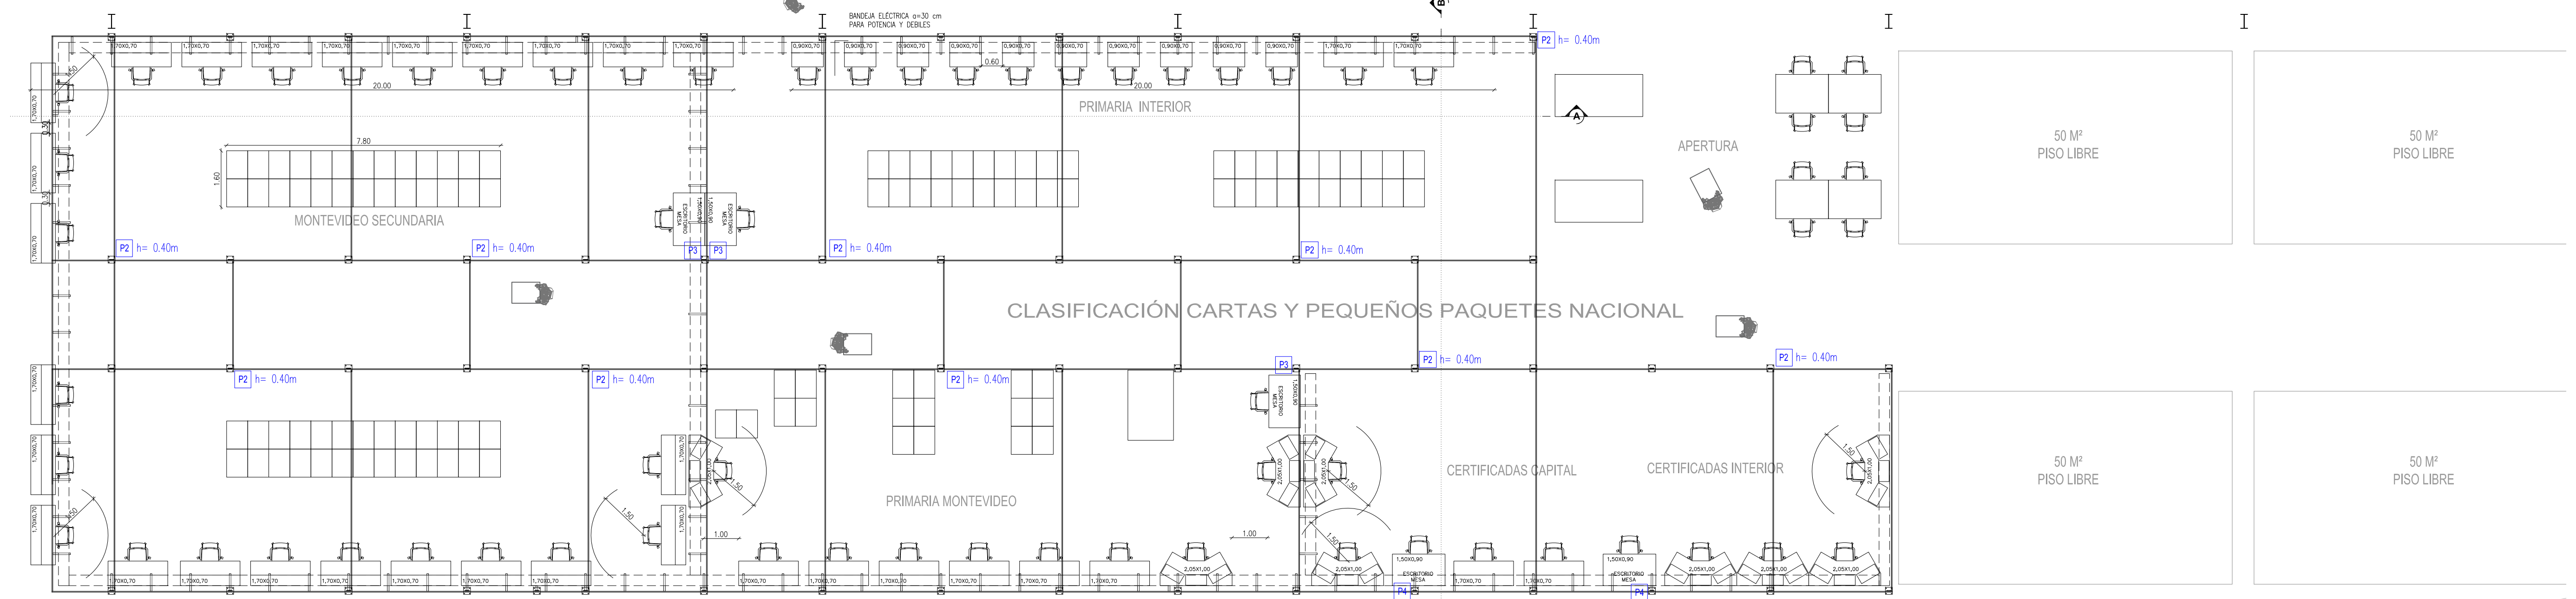

PLANTA
ESCALA 1:100



ARQUITECTOS PROYECTISTAS	
CASTRO - GERVAZ	
OBRA	CDO CORREO URUGUAYO
RUBRO	layout v-07/04/2019
TÍTULO	CLASIFICACIÓN CARTAS Y PEQUEÑOS PAQUETES NACIONAL ILUMINACIÓN, POTENCIA Y DEBILES
ARCHIVO	Cdo Lay 13-1+13-2-Clasificación Cartas Y Paquetes Paquetes Nacional v. 02-08-2019.dwg
FECHA	2019-08-07
ESCALA	1:250

lay
13.2

REMITIDO POR:			
REVISIONES			
REV. N°	DESCRIPCION	FECHA	APROBADO
0			
1			
OBSERVACIONES			

REFERENCIAS

- 1 Toma schucko con tierra lateral y central + 1 tres en línea
- P1 Puesto de trabajo TIPO 1 . Cable superplástico 3x2mm adosado a lateral de bandeja con ficha hembra como terminal
- P2 Puesto utilitarios para Balanza. Dos tomacorrientes schuko colocados en pilares a 0.40m del NPT .
- P3 Puesto de trabajo con PC. 2 CAJAS LEGRAND (con 2 Tomacorrientes schukos con tierra lateral y central + 1 RJ45) cada una.
- P4 Puesto de trabajo con PC. 4 CAJAS LEGRAND (con 3 Tomacorrientes schukos con tierra lateral y central + 1 RJ45) cada una.