



SECCION AA
ESCALA 1:100

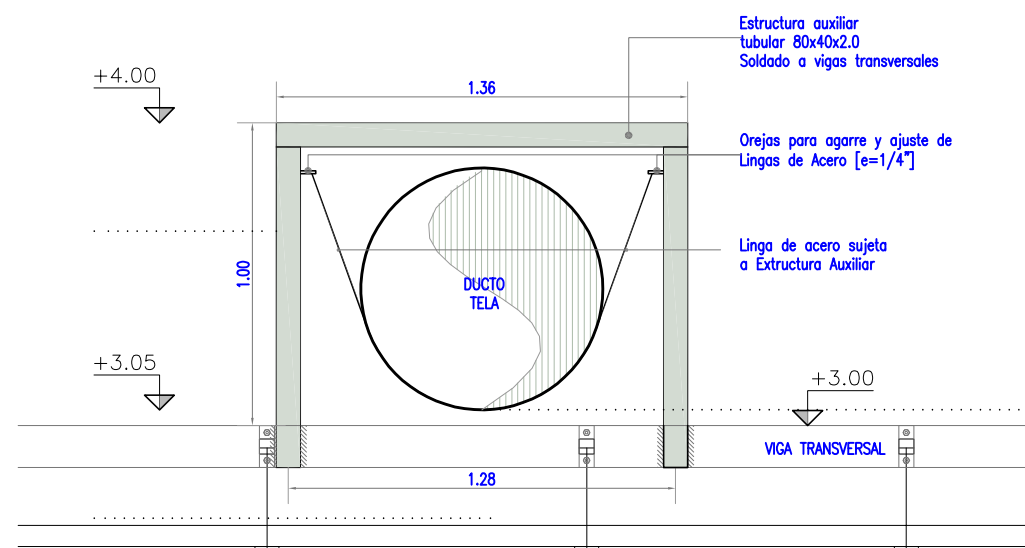

DETALLE ESTRUCTURA AUXILIAR
AA.01
[Cant.2]
ESCALA 1:25

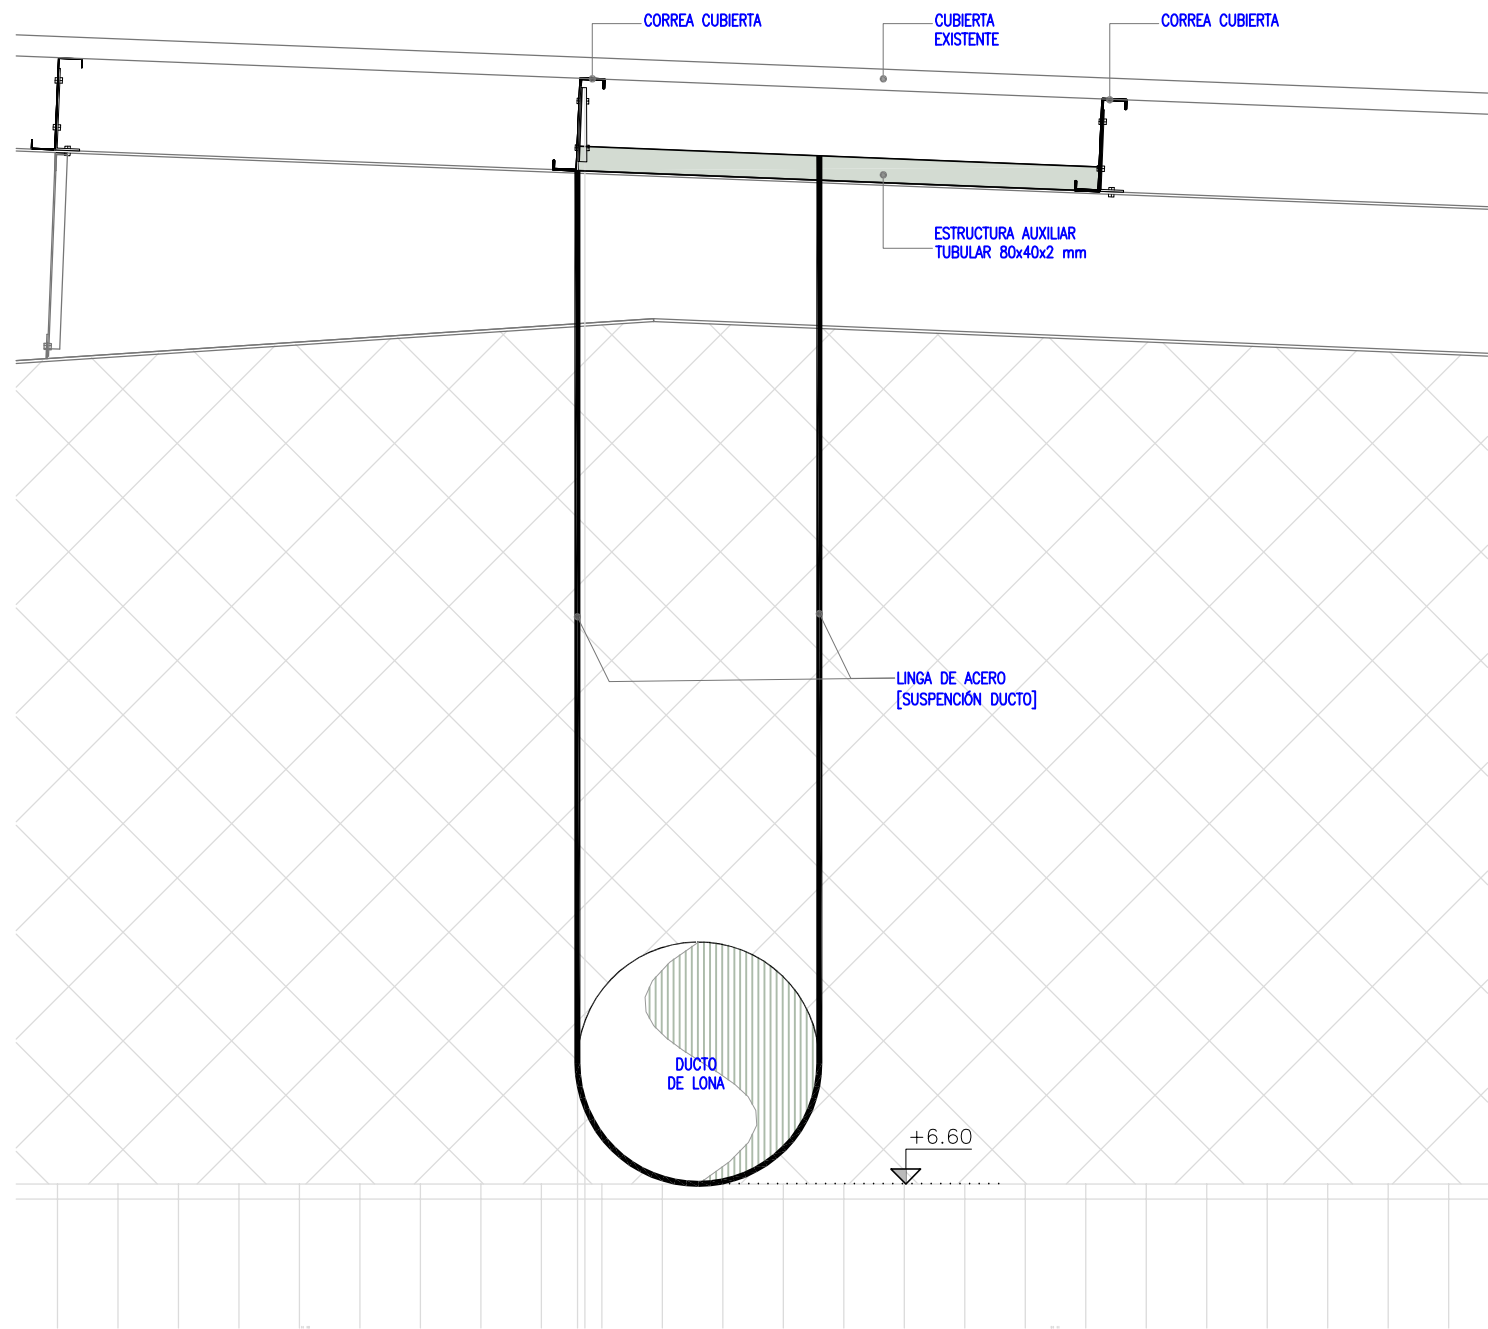

DETALLE ESTRUCTURA AUXILIAR
AA.02
[Cant.2]
ESCALA 1:25



ARQUITECTOS PROYECTISTAS	
CASTRO - GERVAZ	
OBRAS	CDO CORREO URUGUAYO
RUBRO	ACONDICIONAMIENTO TERMICO
TITULO	SECCION AA+DETALLES [ACOND, TERMICO]
ARCHIVO	Cdo Lay 17-18 Layout GENERAL ACOND TERMICO_v03-08-2020.dwg
FECHA	2020-08-04
ESCALA	1:100 - 1:50

lay
18

REMITIDO POR:			
REVISIONES			
REV. N°	DESCRIPCION	FECHA	APROBADO
0	VERSION INICIAL	03/08/20	
1			
2			
3			
OBSERVACIONES			