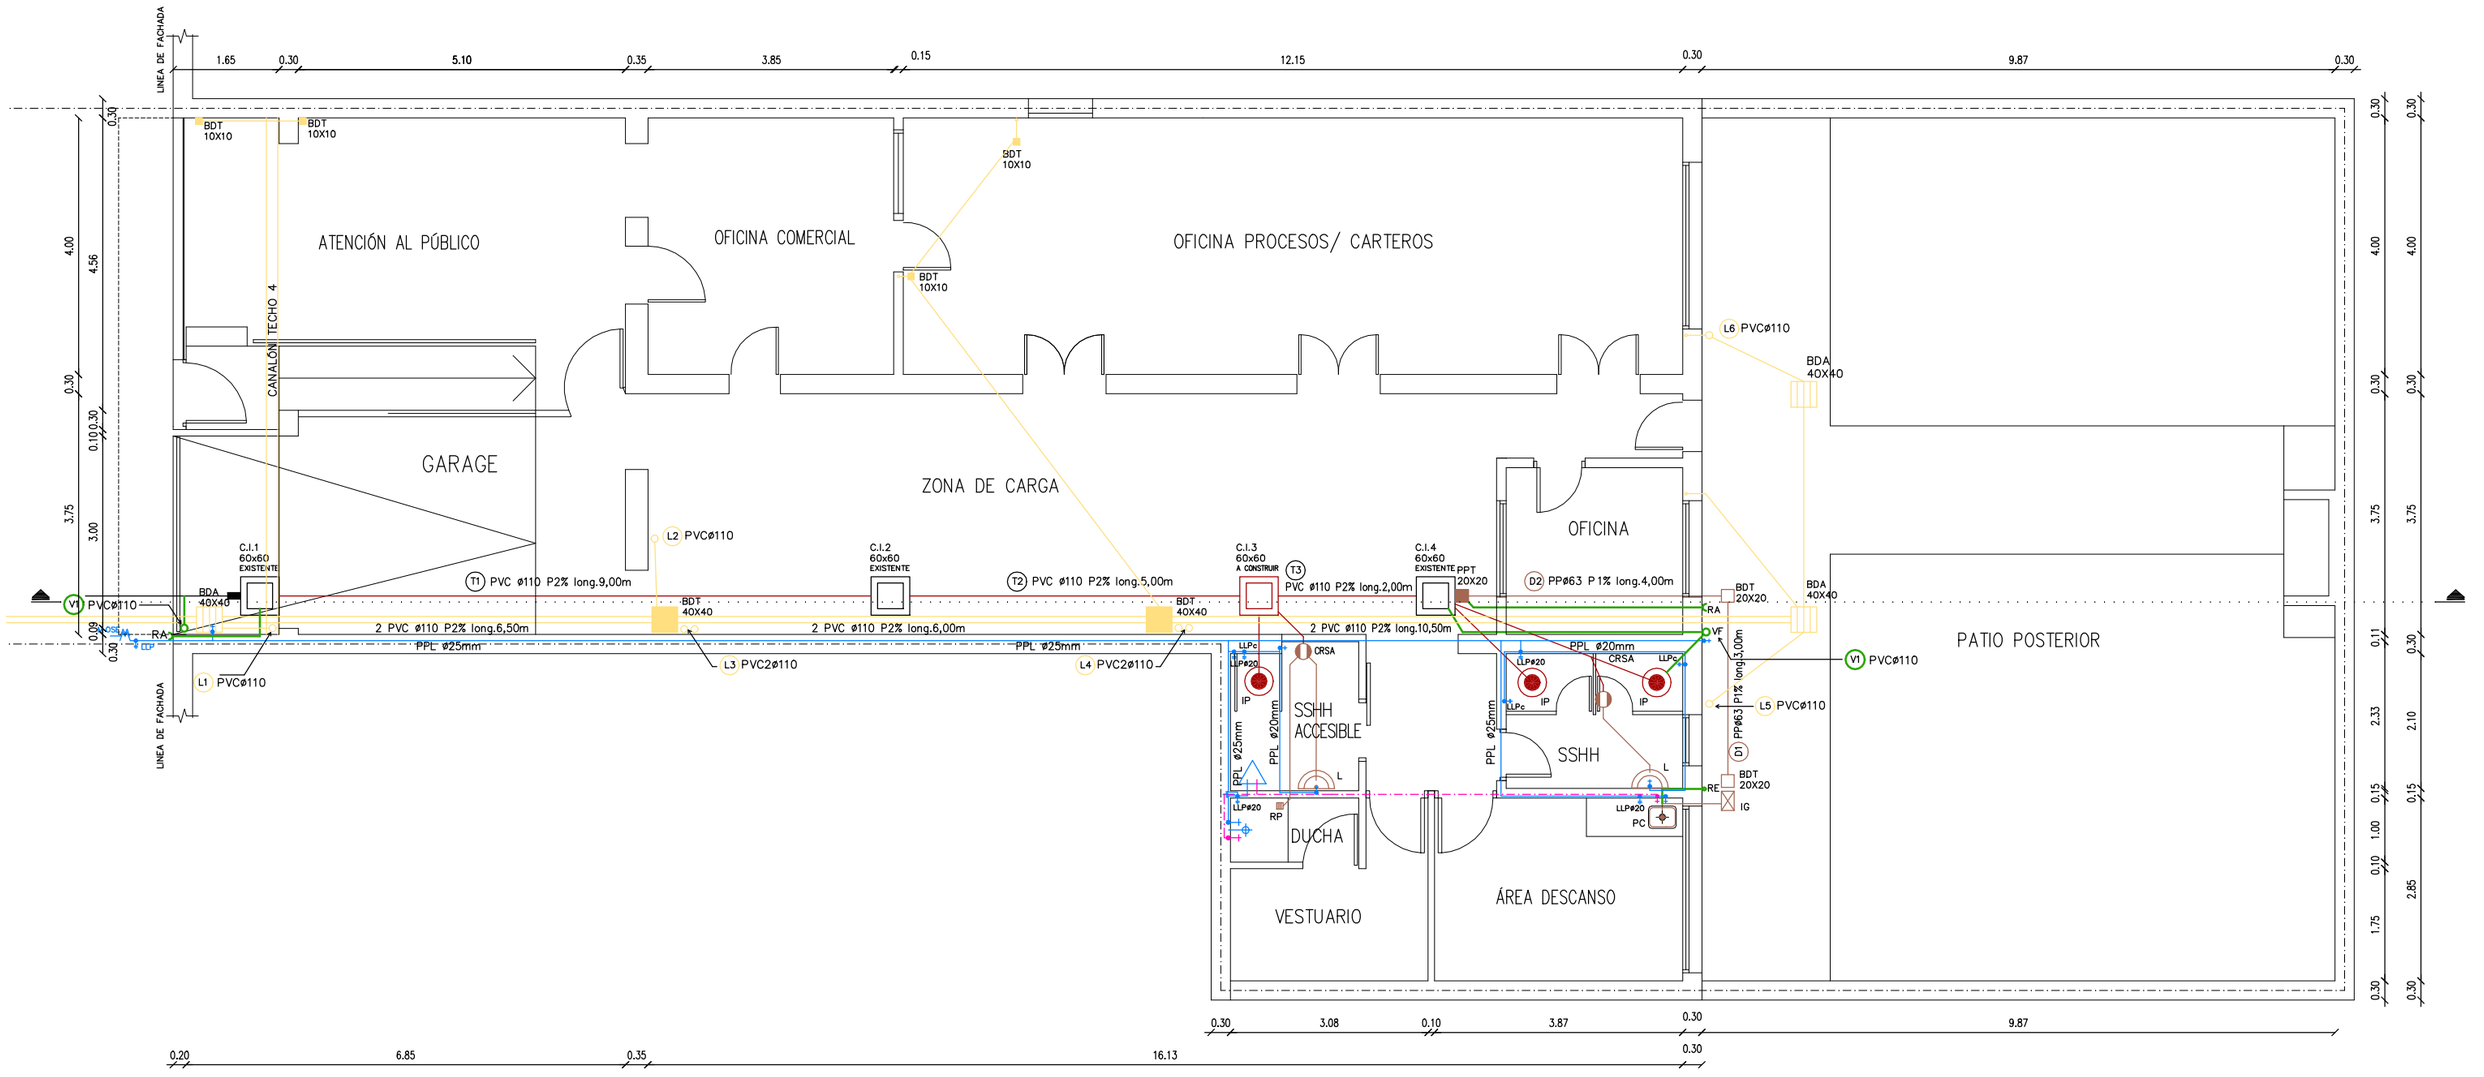

CORREO URUGUAYO
ARQUITECTURA

Jefatura Departamental de ARTIGAS		N° LAMINA: 9
LAMINA: PLANTA ACOND. SANITARIO		ESCALA: 1:100
DIRECCION: PTE. TOMÁS BERRETA 385		FECHA: 01/24