


PLANTA BAJA ESC. 1/200

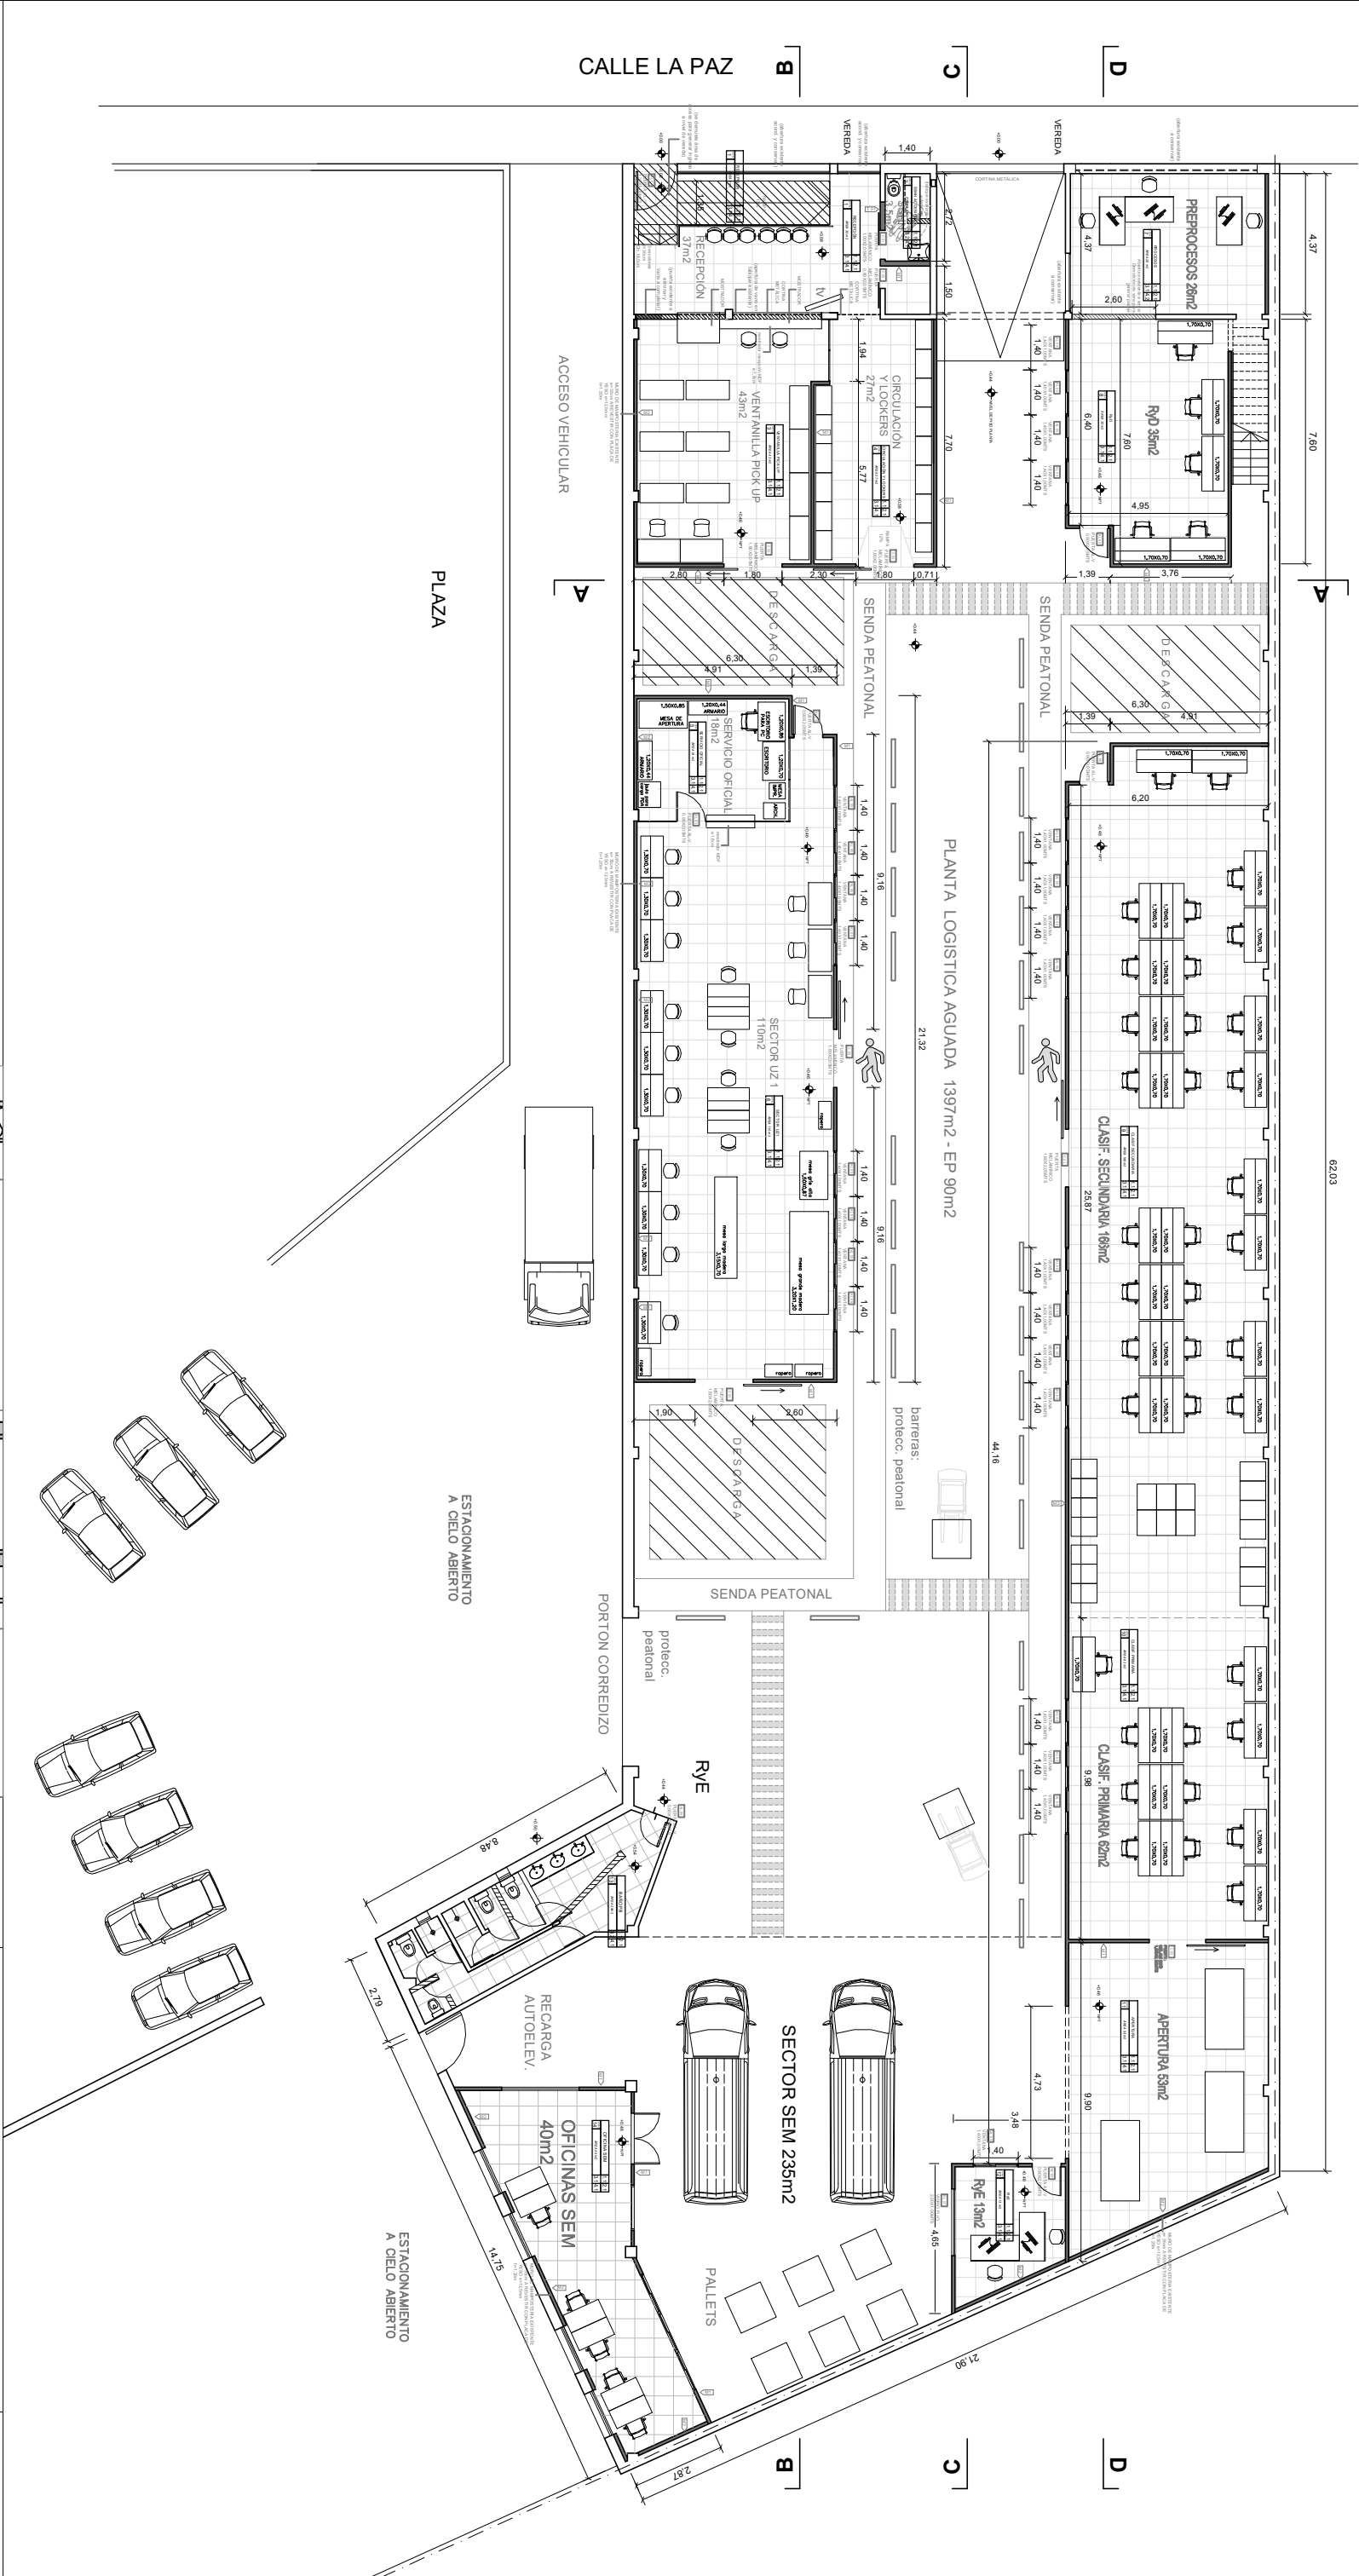

REFERENCIAS:				SUC. AGUADA-PICK UP		N° LAMINA: L02			
		1-PISO		2-ZOCALO		3-PARED		4-CIELORRASO	
		1	PORCELANATO	1	PORCELANATO	1	PINTURA	1	ISODEC VISTO
PISO		2	PORCELANATO EXTERIOR	2	SE MANTIENE EXISTECIA	2	PORCELANATO	2	SE MANTIENE EXISTECIA
PARED		3	SE MANTIENE EXISTECIA						