



ARQUITECTURA
INFRAESTRUCTURA EDILICIA

PLANTA LOGISTICA PANDO

RUBRO: Albañilería

LAMINA: Corte/ Detalles

DIRECCION:


TECNICO:

N° LAMINA: L02


REVISION:

ESCALA: 1/150


FECHA: 04/26

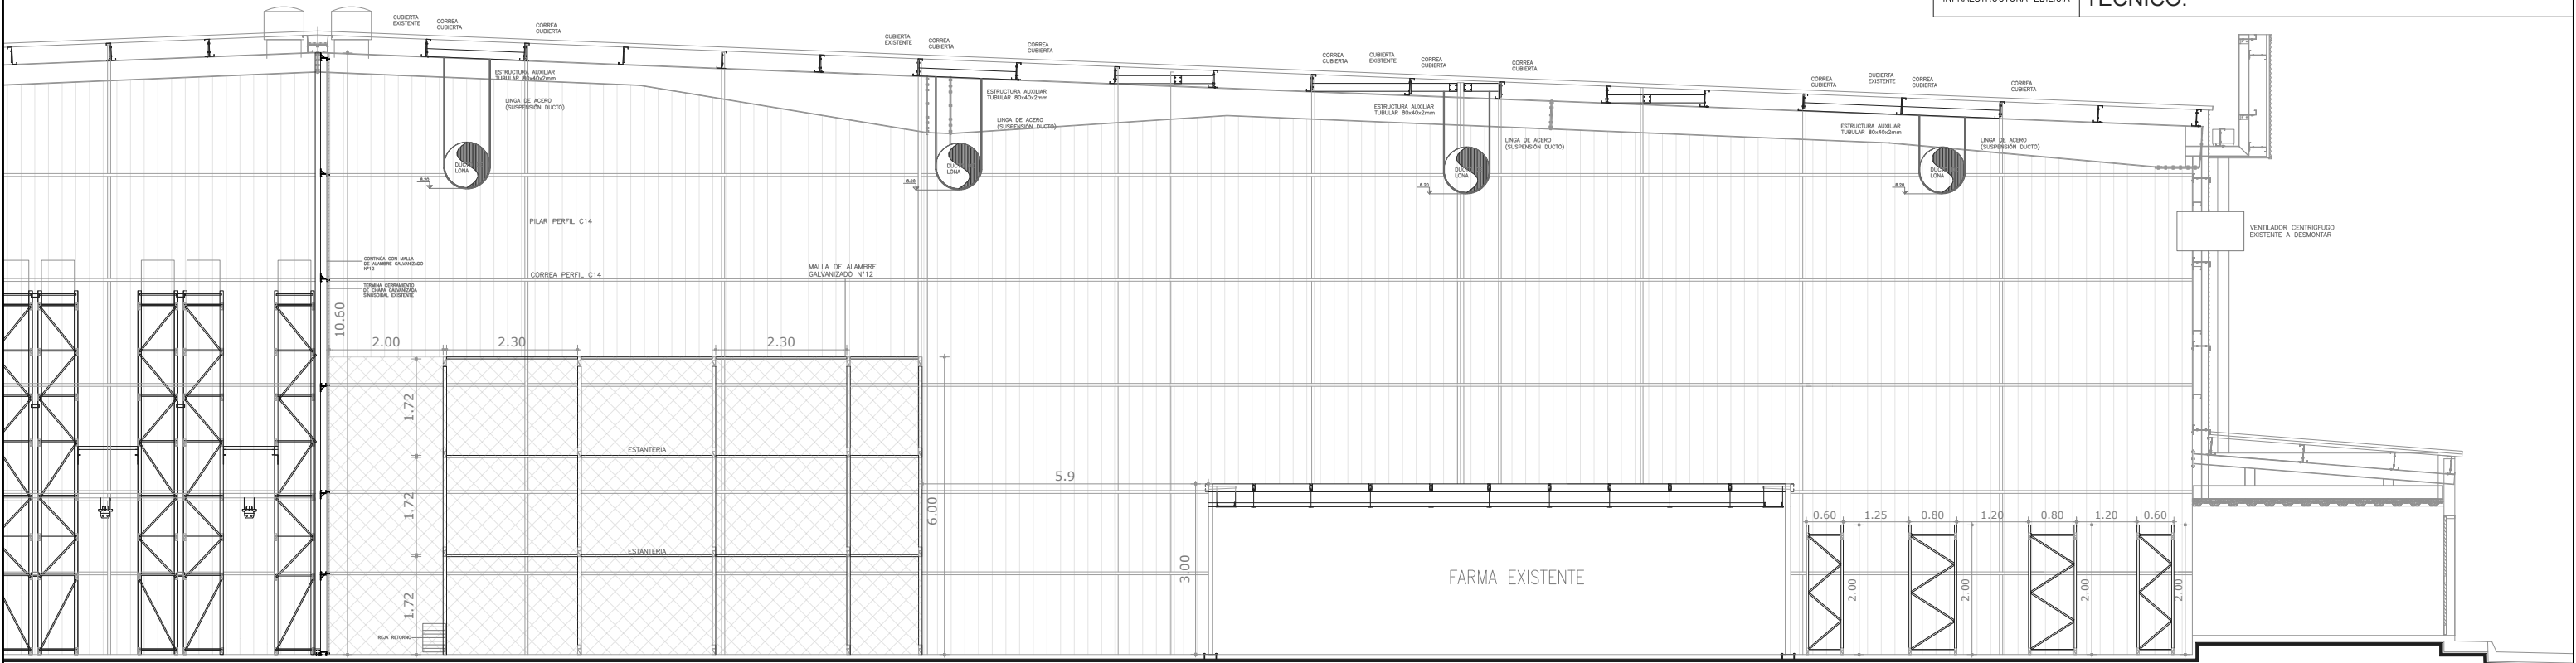


DETALLE 1
PLANTA

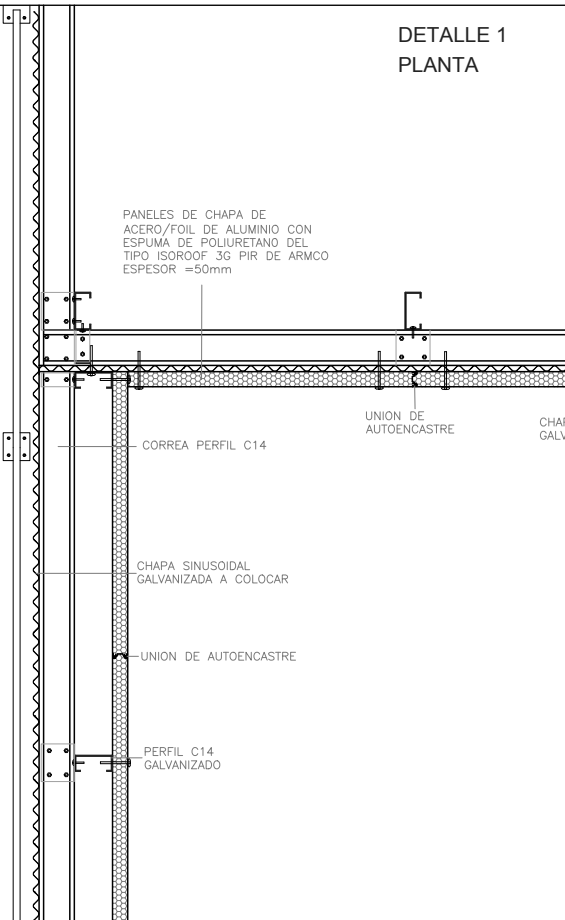

DETALLE 2
CERRAMIENTO EXISTENTE DE
CHAPA ONDULADA DIVISORIA
ENTRE ADUANA Y ZONA FARMA

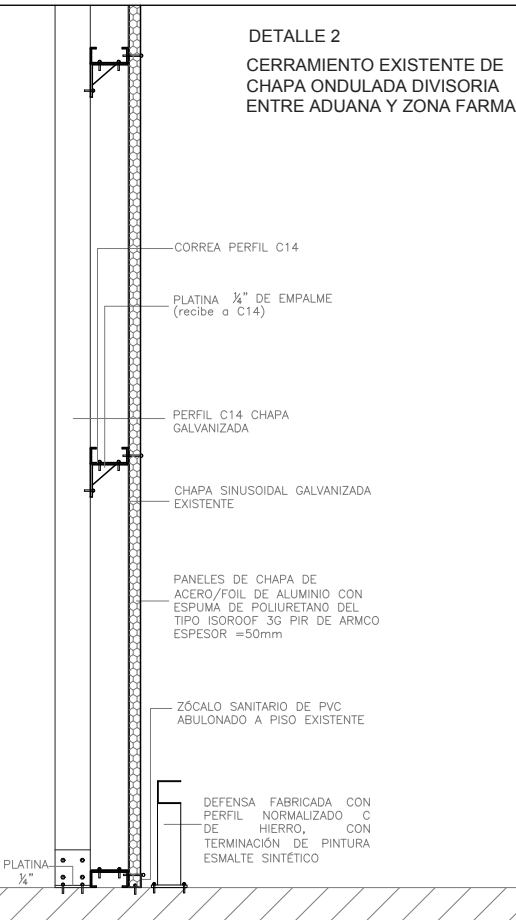

DETALLE 3
CERRAMIENTO A CONSTRUIR
DIVISORIO ENTRE ZONA FARMA
Y PISTA

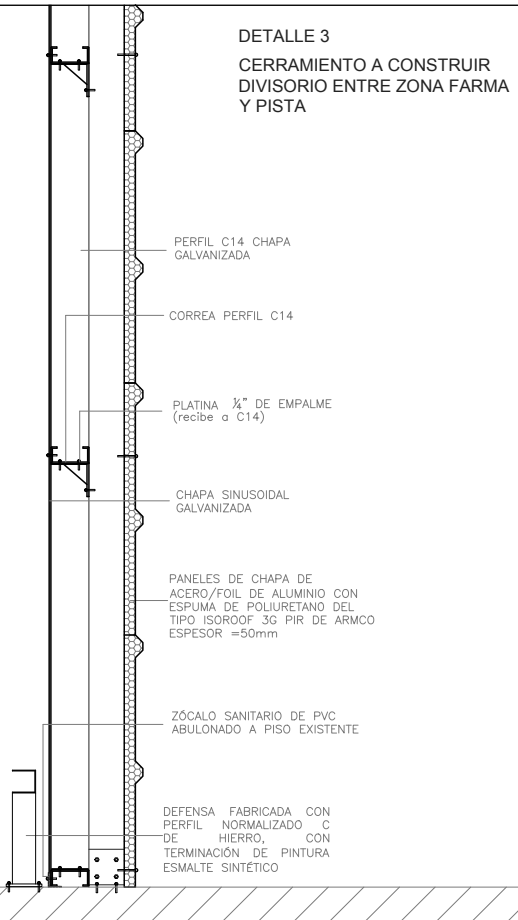

DETALLE 4

