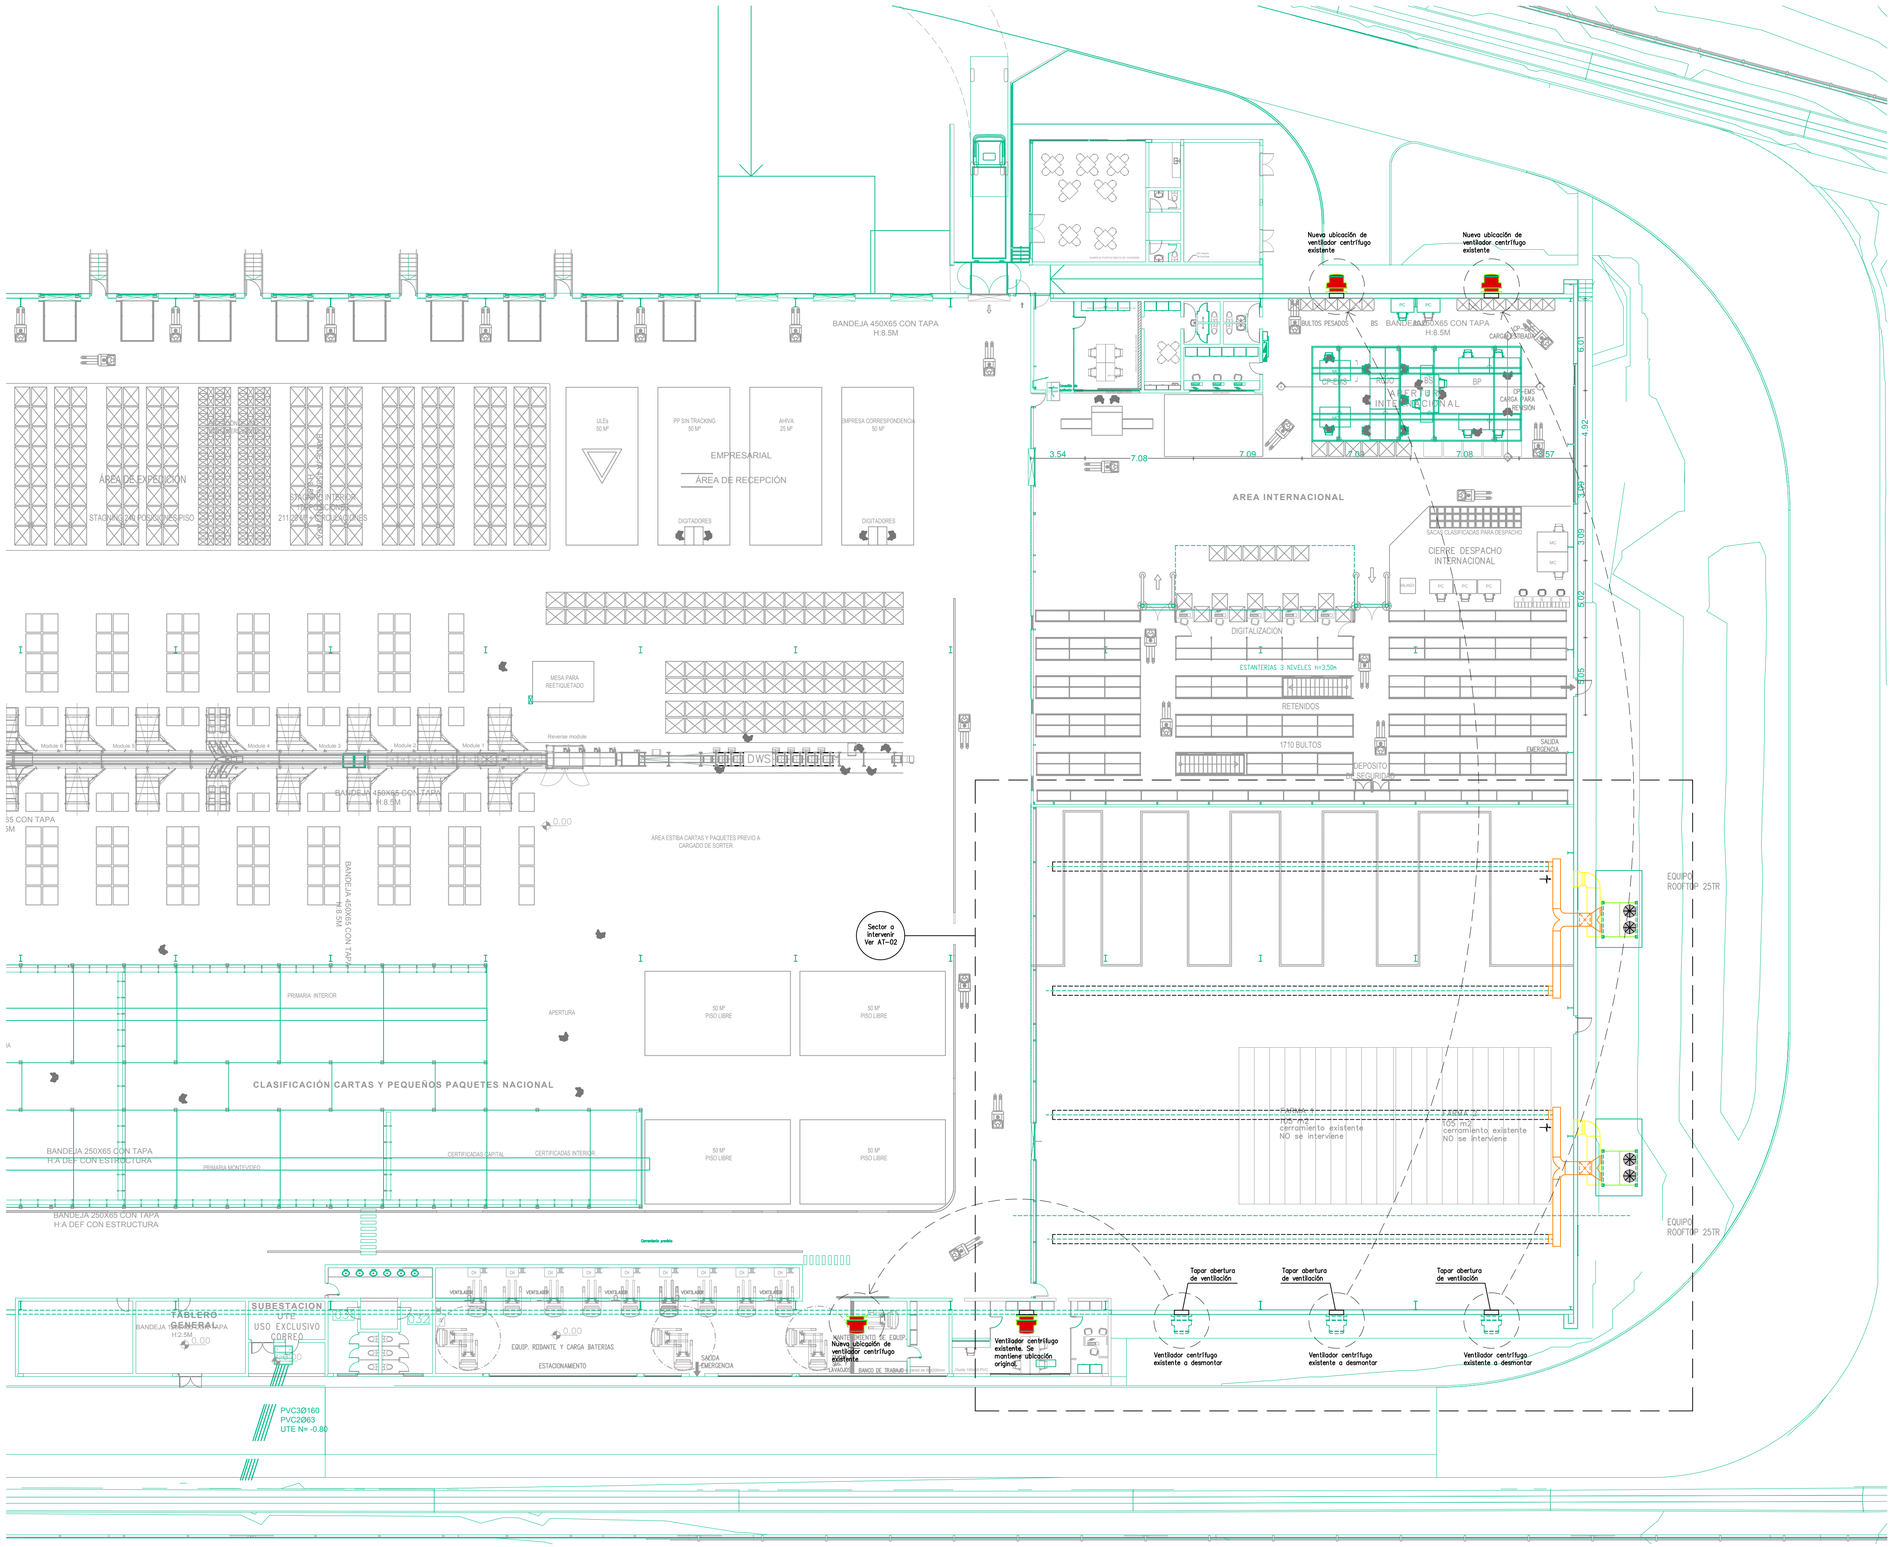

01	13-03-26	Versión inicial
rev.	fecha	descripción

Ing.L.Lagomarsino & Asoc.

Iturriaga 3433 | CP11300 | Montevideo – Uruguay
(598) 2628 4906 | 2628 3550
estudio@llconsult.com www.llconsult.com

proyecto:	–	archivo:	2052-at-pl-i-01
escala:	1/200	xref:	–
dibujado:	RB	revisado:	SG

ACOND. TÉRMICO Y VENTILACIÓN

OBRA
CORREO URUGUAYO

LAMINA
PLANTA GENERAL

No
AT-01