



Cortinas de enrollar - Atención Comercial


PLANTA

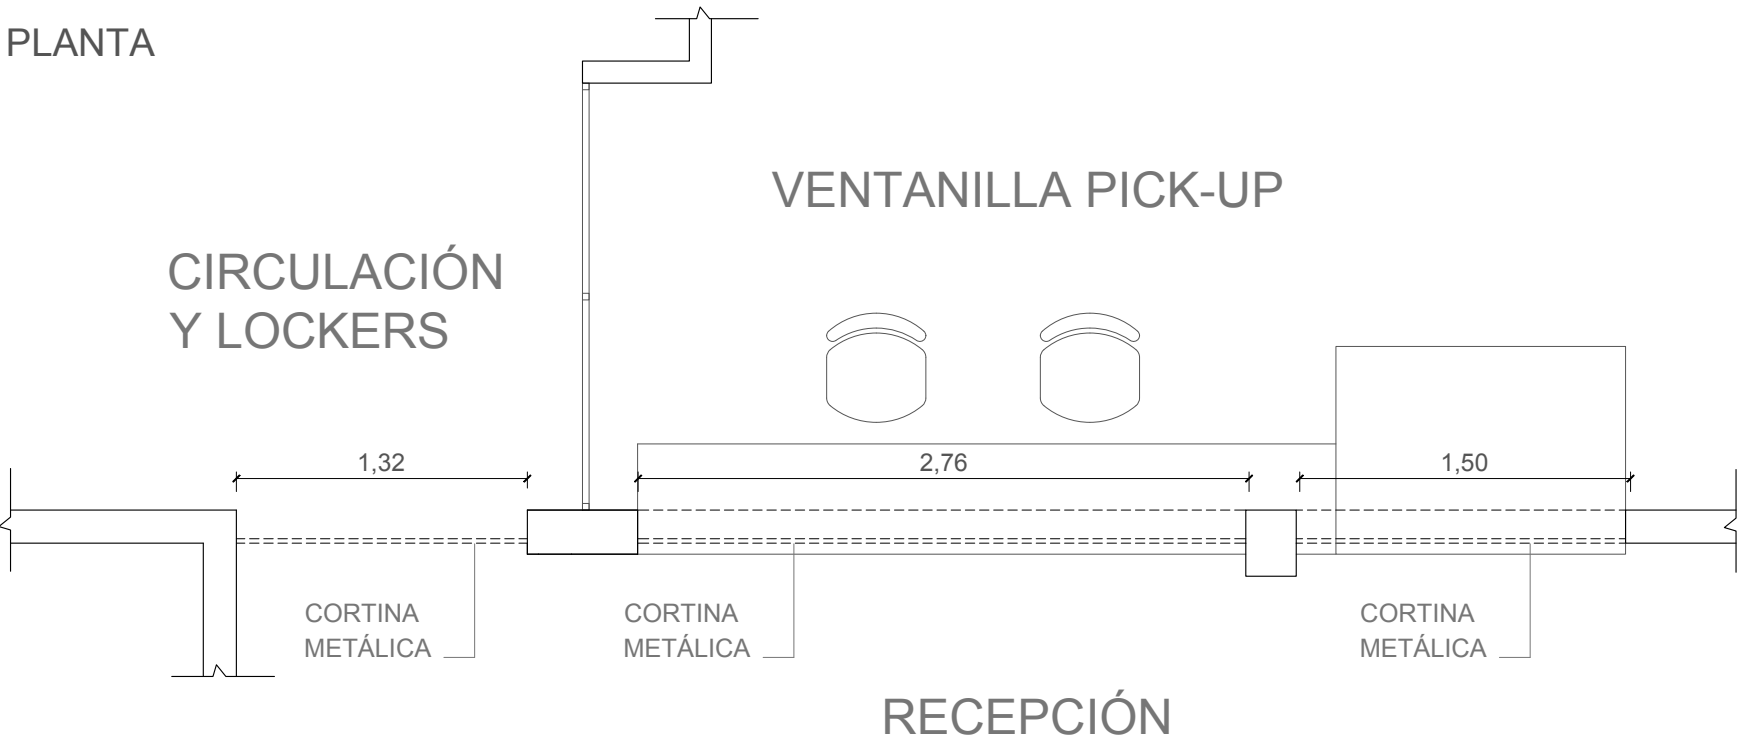


VISTA FRONTAL

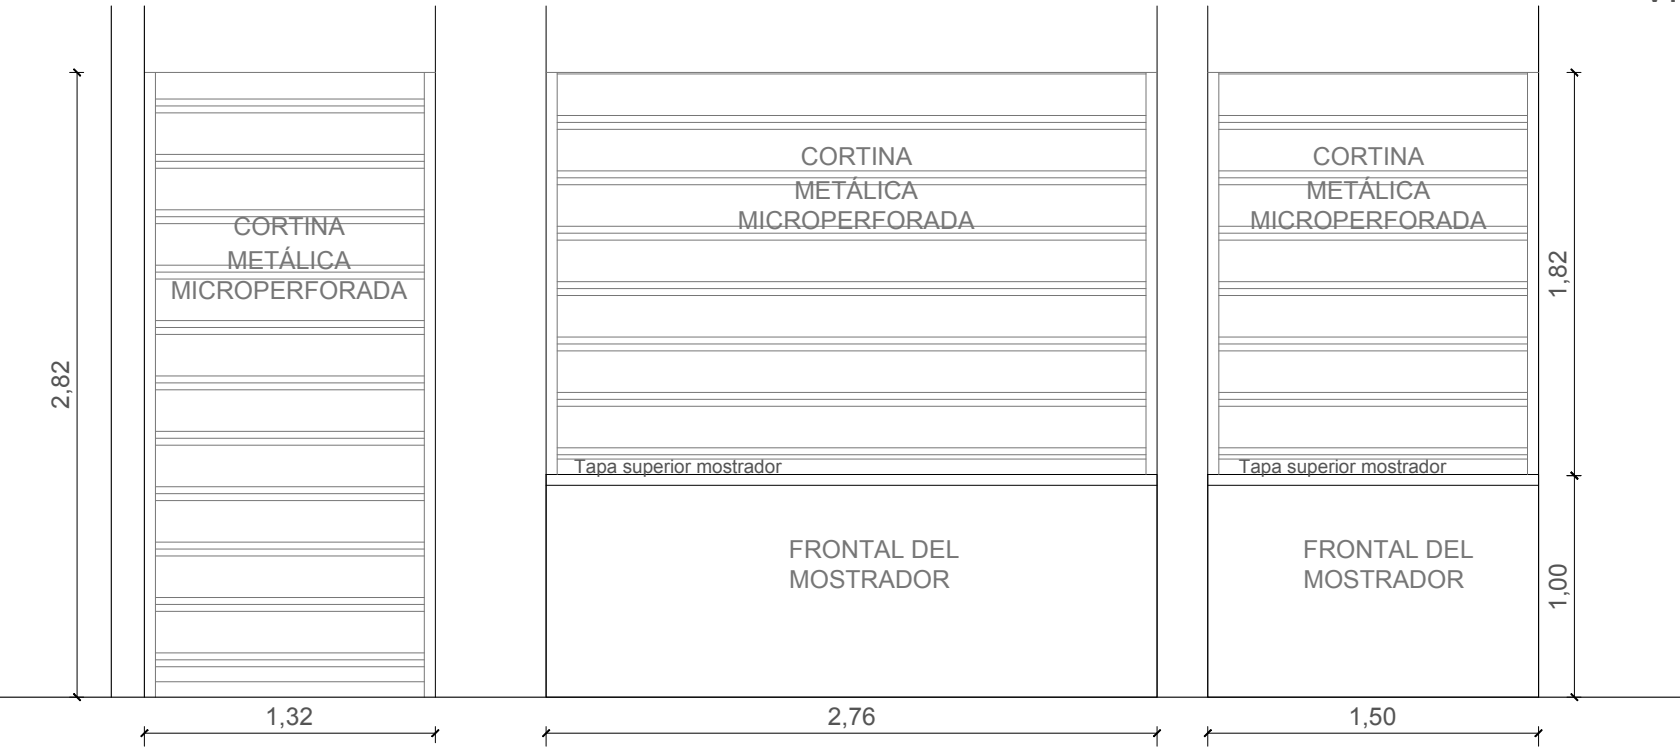

Cortinas de enrollar - Sobre fachada

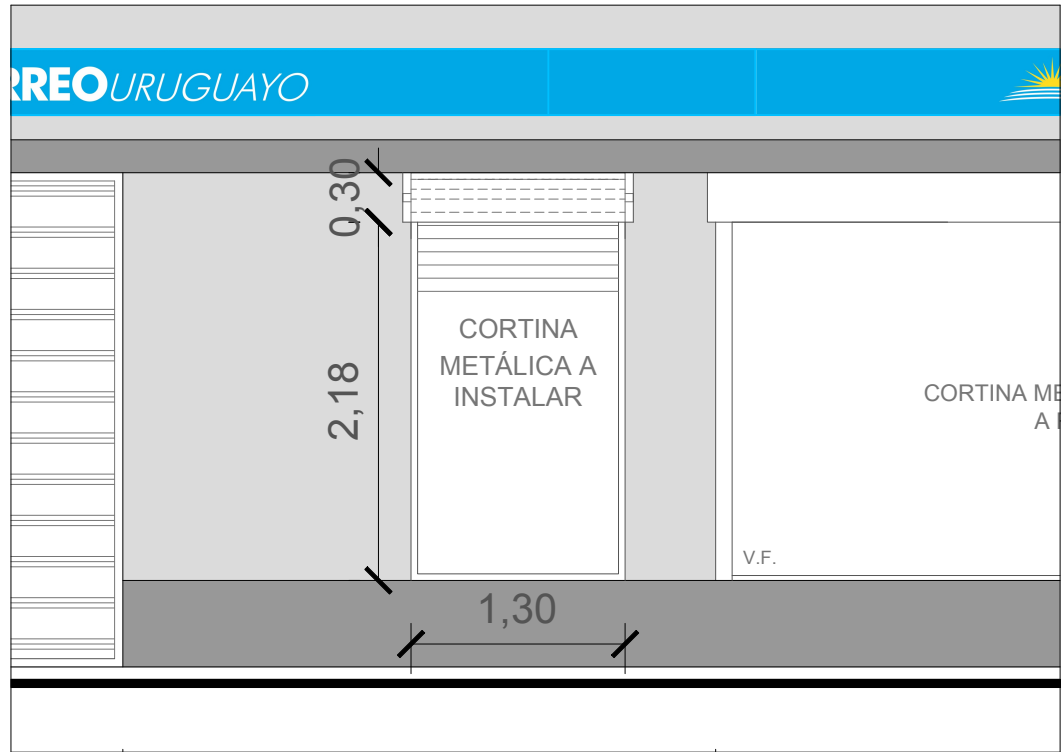

VISTA LATERAL

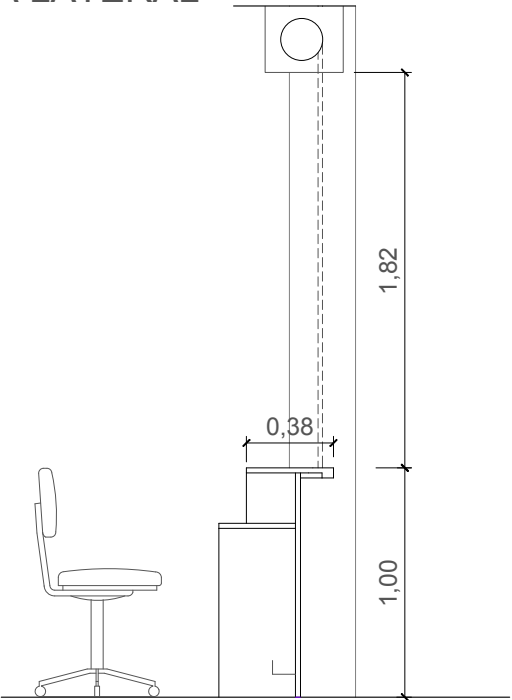

NOTA:
Serán 4 cortinas metálicas de enrollar tipo tablilla galvanizada microperforada calibre 16, con juego de guías realizadas en chapa galvanizada doblada y accionamiento por medio de equipo eléctrico tubular de 10 Ap/hora (un equipo para cada cortina a excepción de las del mostrador que irán los dos a un único equipo).
Las cortinas se ubicarán 1 en fachada y 3 en recepción (2 sobre mostrador y 1 en acceso a circulación).
Todas las medidas se deberán rectificar en obra para mayor exactitud.



SUC. AGUADA-PICK UP	N° LAMINA:
LAMINA: Cortinas enrollar	REVISION: _
DIRECCION: La Paz 1341	ESCALA:
TECNICO:	