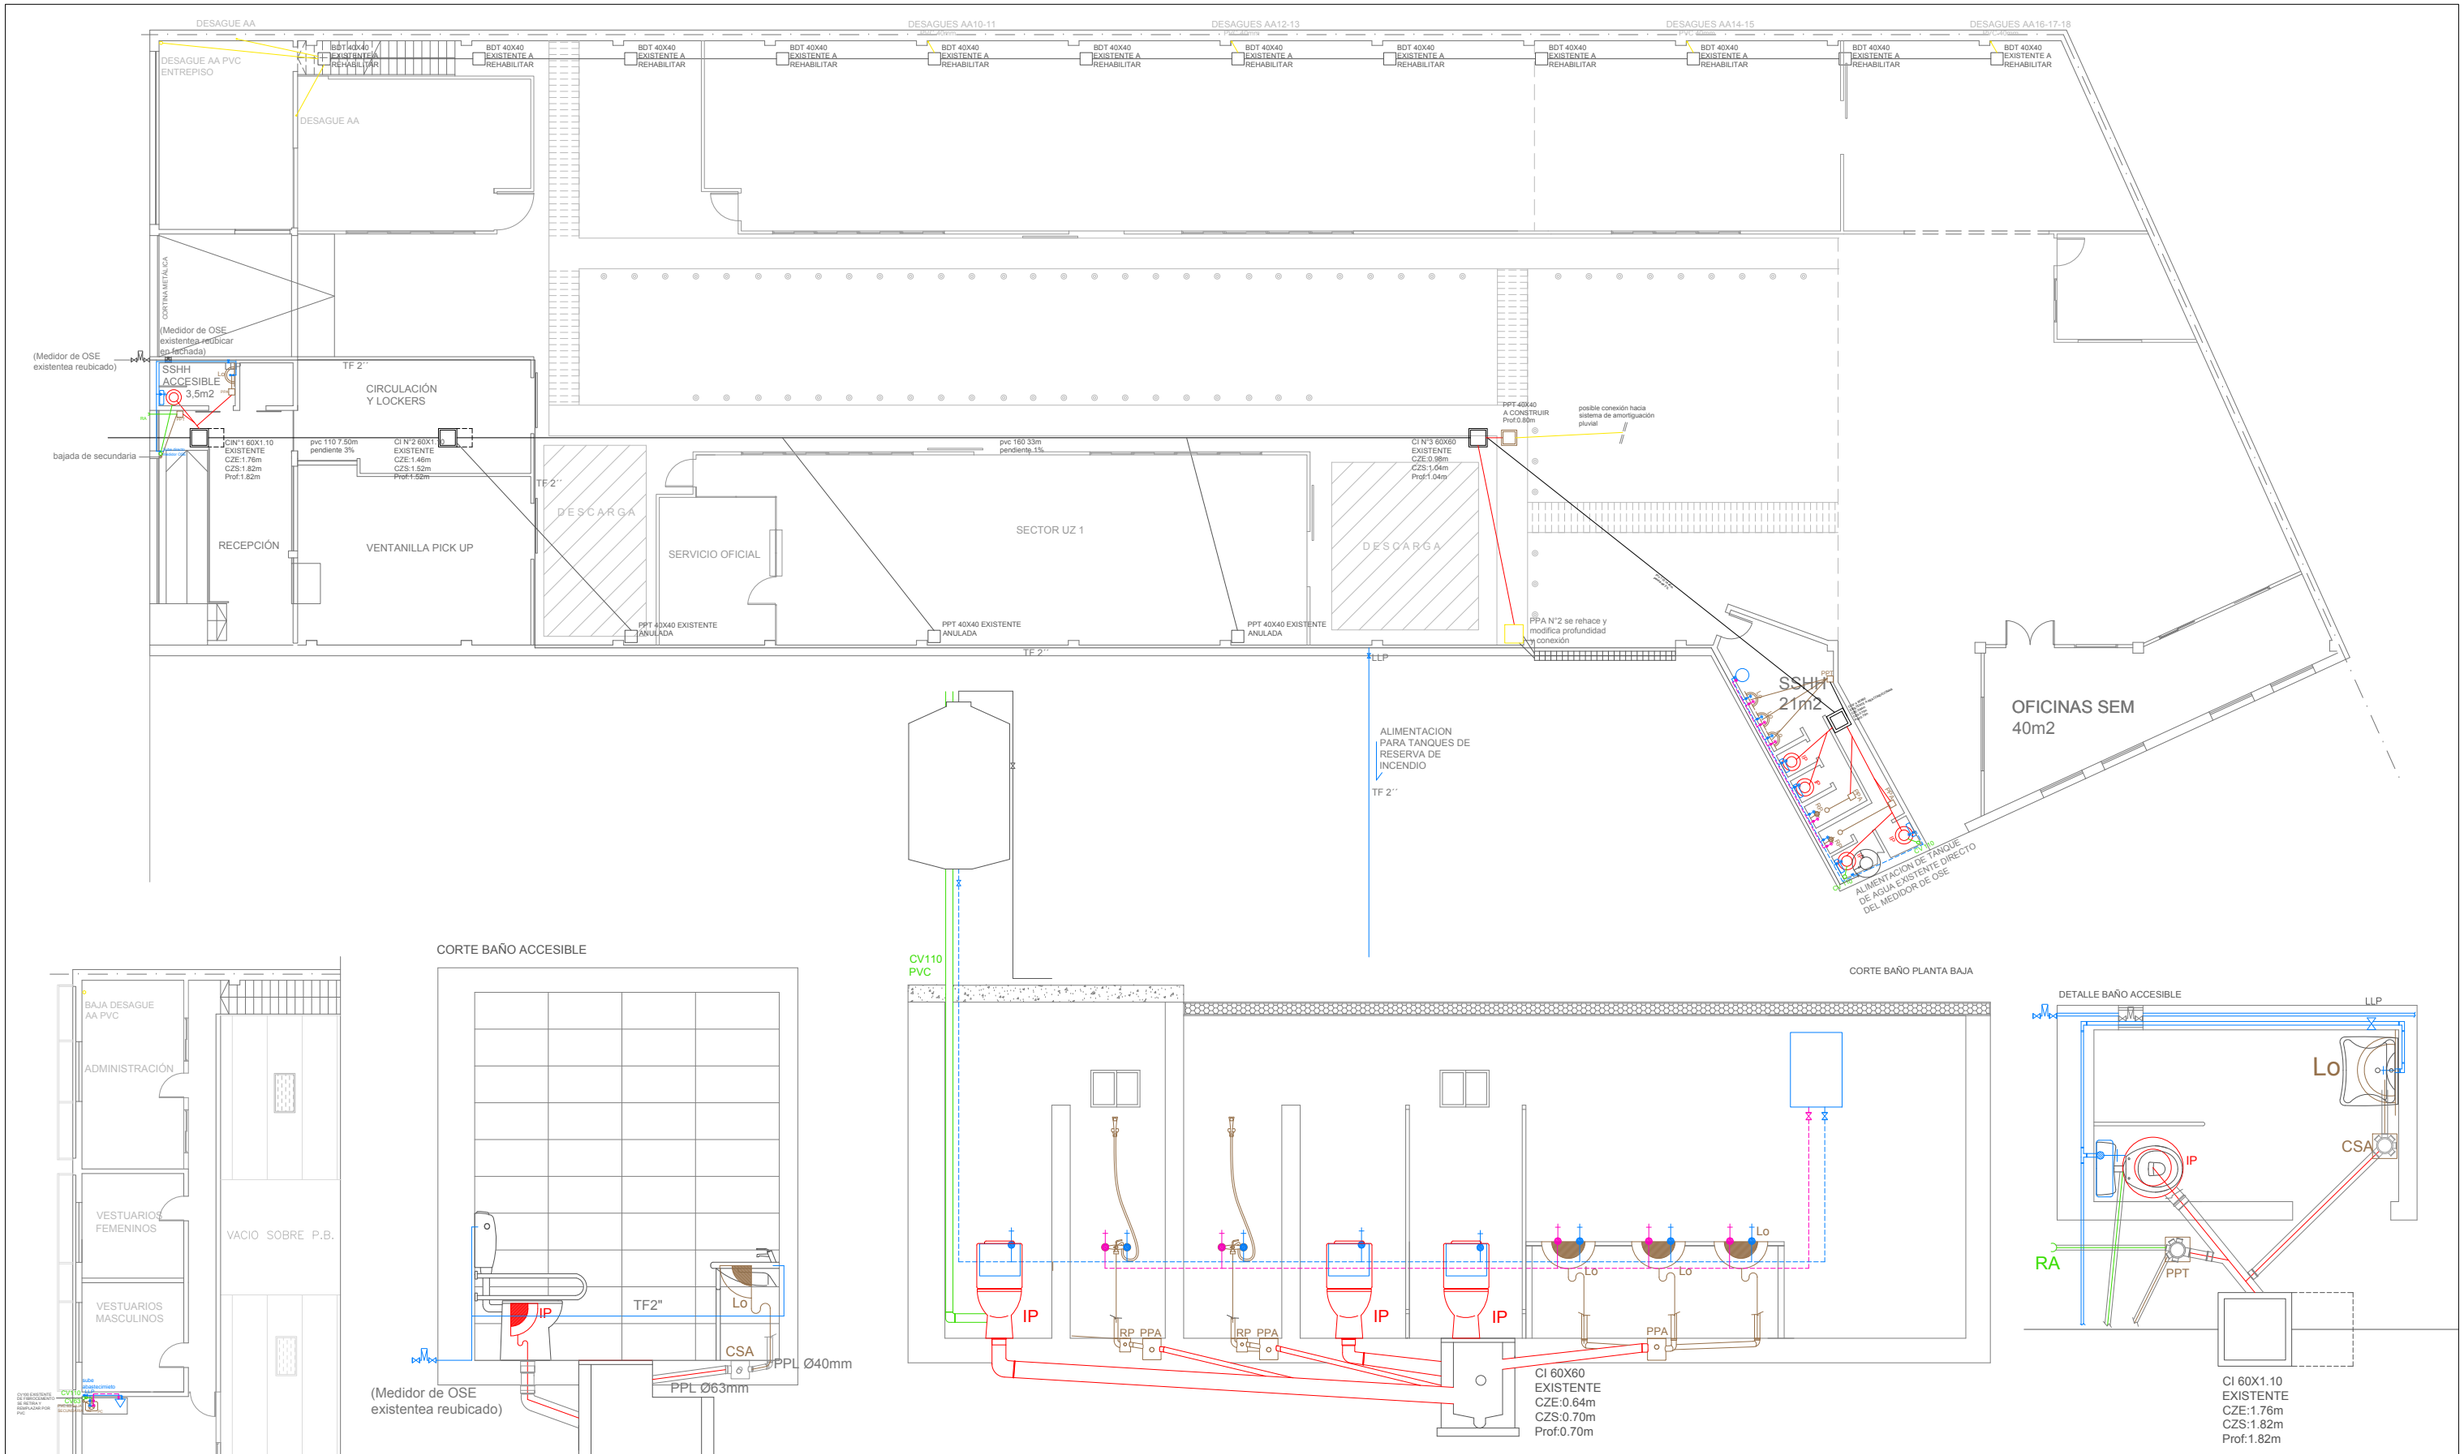

CORREO URUGUAYO ARQUITECTURA INFRAESTRUCTURA EDILICIA	SUC. AGUADA- PICK UP	N° LAMINA: S01
	RUBRO: SANITARIA	REVISION:
	LAMINA: Planta baja y E.P.	ESCALA:
	DIRECCION: La Paz 1341	FECHA: 02/26
	TECNICO:	